


КАРТА (ПЛАН) ГРАНИЦ

Объект: Прилегающая территория №13 в микрорайоне №73

Адрес (местоположение): г. Чебоксары, ул. Б.С. Маркова, д. 16/15

Площадь участка: 0,0502 га (502.48 кв.м.)

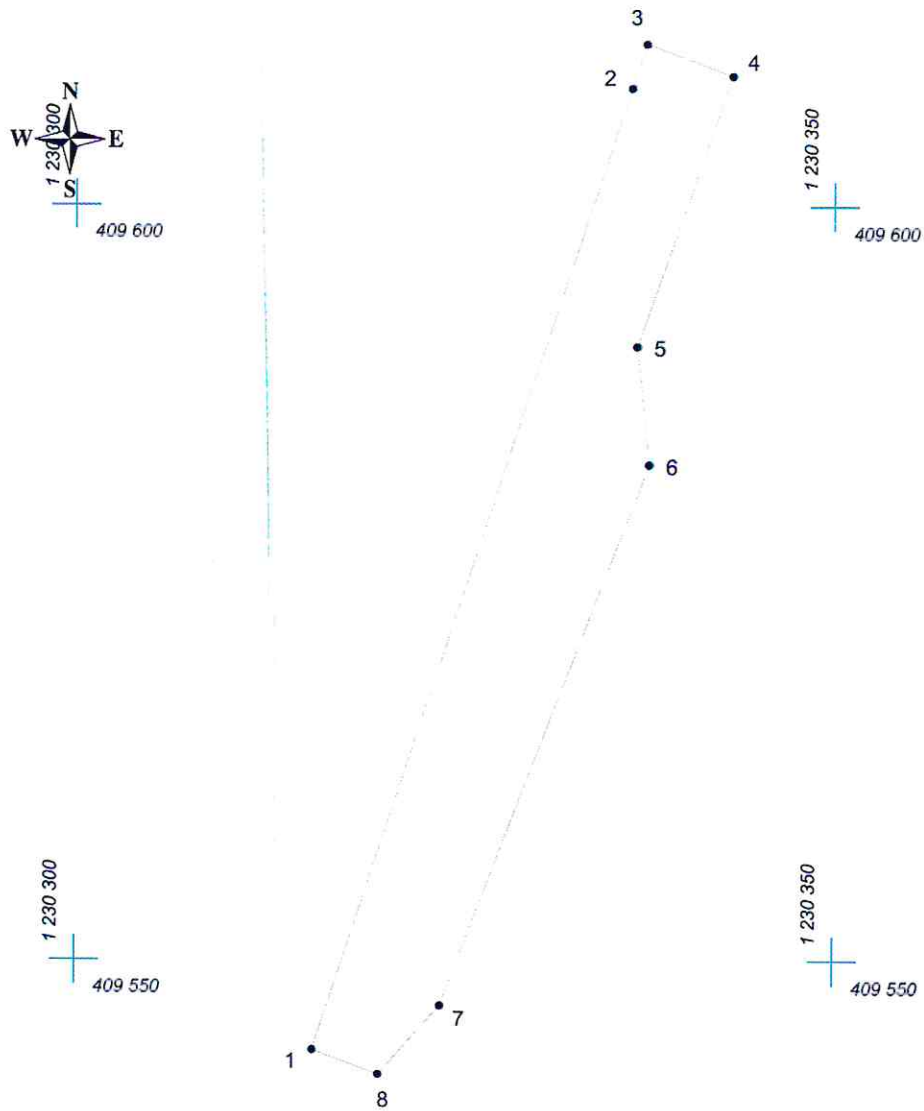

Масштаб 1:500

Условные обозначения:

- граница прилегающей территории
- 1 точка поворота границы и ее номер