


# КАРТА (ПЛАН) ГРАНИЦ

Объект: Прилегающая территория №41 в микрорайоне №27

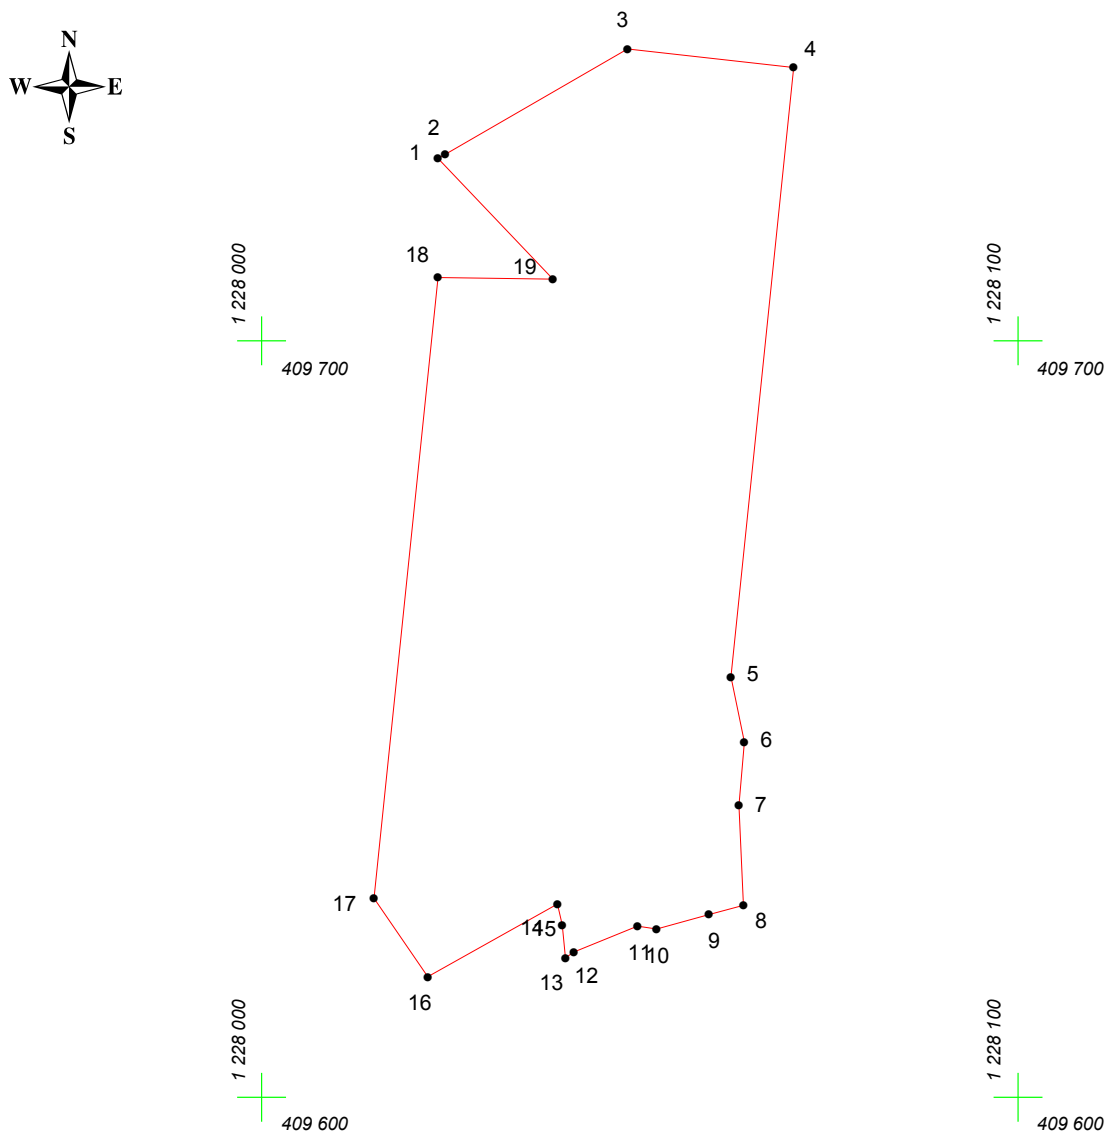

Адрес (местоположение): г. Чебоксары, пр. Московский, д. 46

Площадь участка: 0.4986 га (4986.18 кв.м.)



Масштаб 1:1000

## Условные обозначения:

-  граница прилегающей территории
-  точка поворота границы и ее номер