
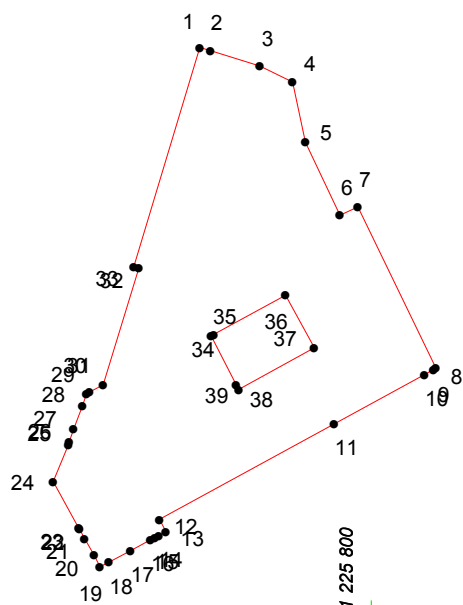
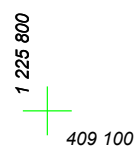
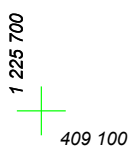
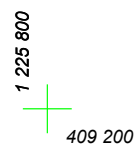


# КАРТА (ПЛАН) ГРАНИЦ

Объект: Прилегающая территория №36 в микрорайоне №33

Адрес (местоположение): г. Чебоксары, ул. Мичмана Павлова, д. 74в

Площадь участка: 0,1637 га (1637.32 кв.м.)

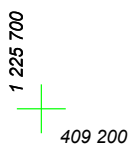

Масштаб 1:1000

## Условные обозначения:

-  граница прилегающей территории
-  точка поворота границы и ее номер