


КАРТА (ПЛАН) ГРАНИЦ

Объект: Прилегающая территория №1 в микрорайоне №41
Адрес (местоположение): г. Чебоксары, ул. Соколова, д. 5
Площадь участка: 0,6235 га (6234.51 кв.м.)

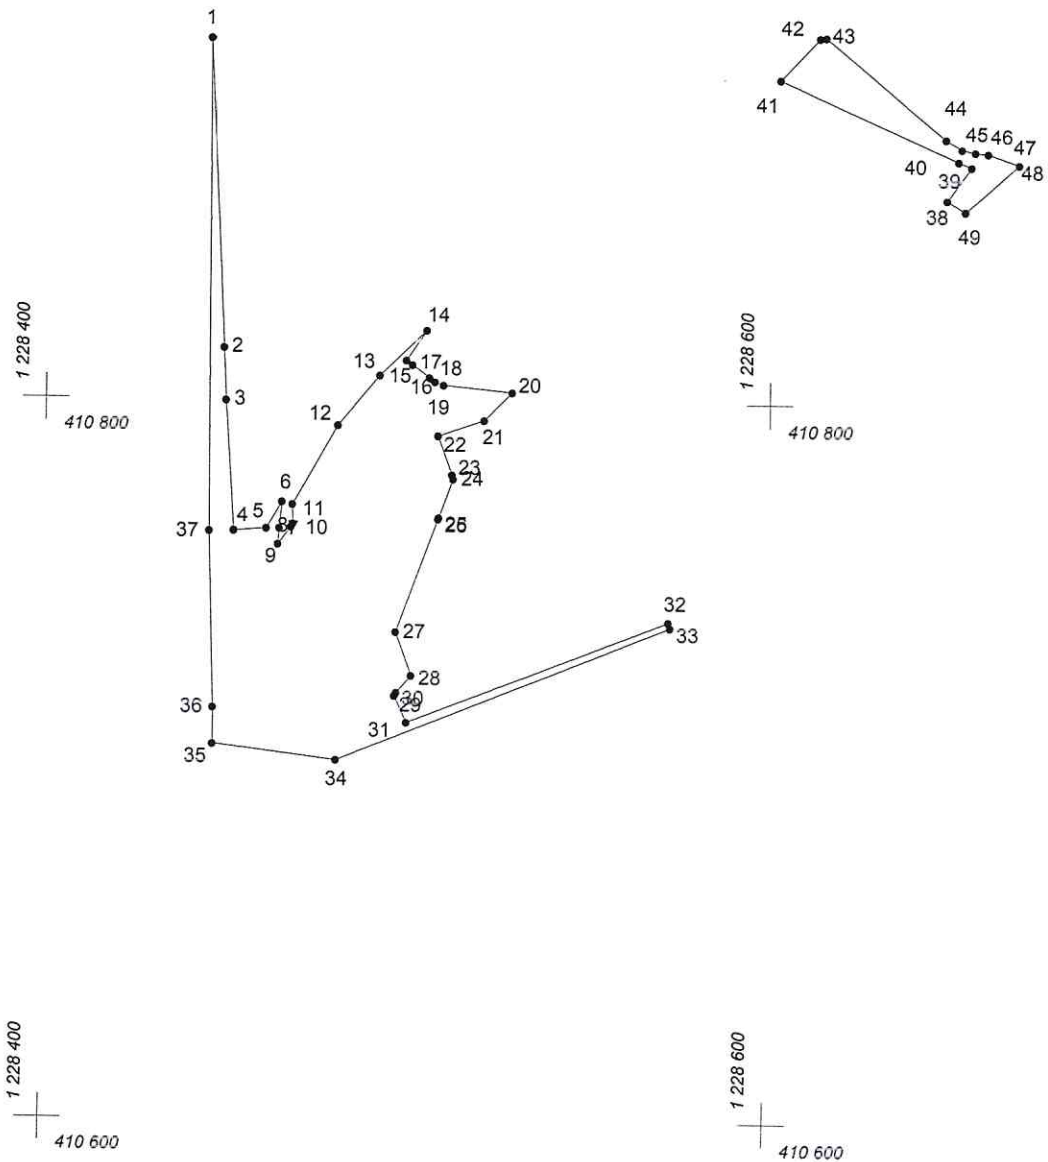

Масштаб 1:2000

Условные обозначения:

- граница прилегающей территории
- 1 точка поворота границы и ее номер