


# КАРТА (ПЛАН) ГРАНИЦ

Объект: Прилегающая территория №6 в микрорайоне №44

Адрес (местоположение): г. Чебоксары, ул. Афанасьева

Площадь участка: 0.2211 га (2211.36 кв.м.)

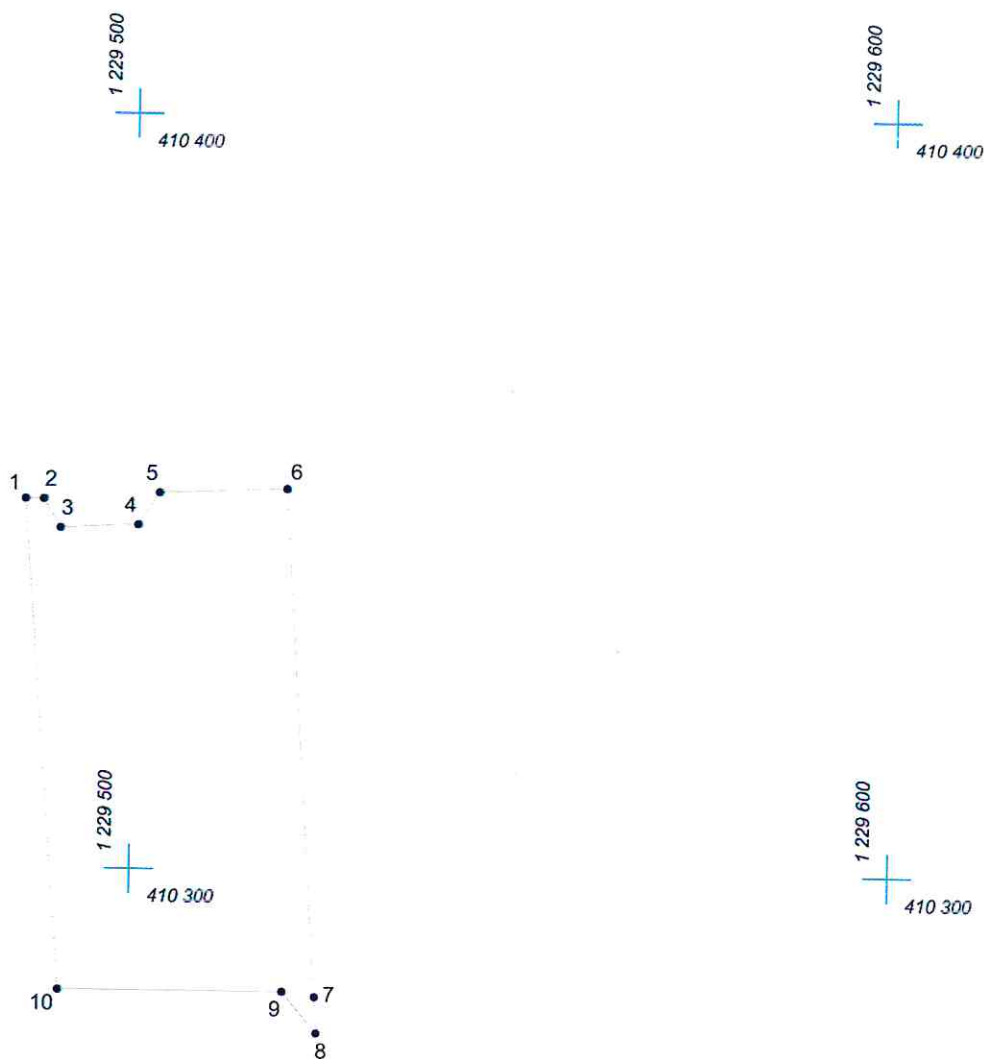

Масштаб 1:1000

## Условные обозначения:

- граница прилегающей территории
- 1 точка поворота границы и ее номер