


КАРТА (ПЛАН) ГРАНИЦ

Объект: Прилегающая территория №42 в микрорайоне №68

Адрес (местоположение): г. Чебоксары, ул. Пирогова, д. 18

Площадь участка: 0.3655 га (3654.78 кв.м.)

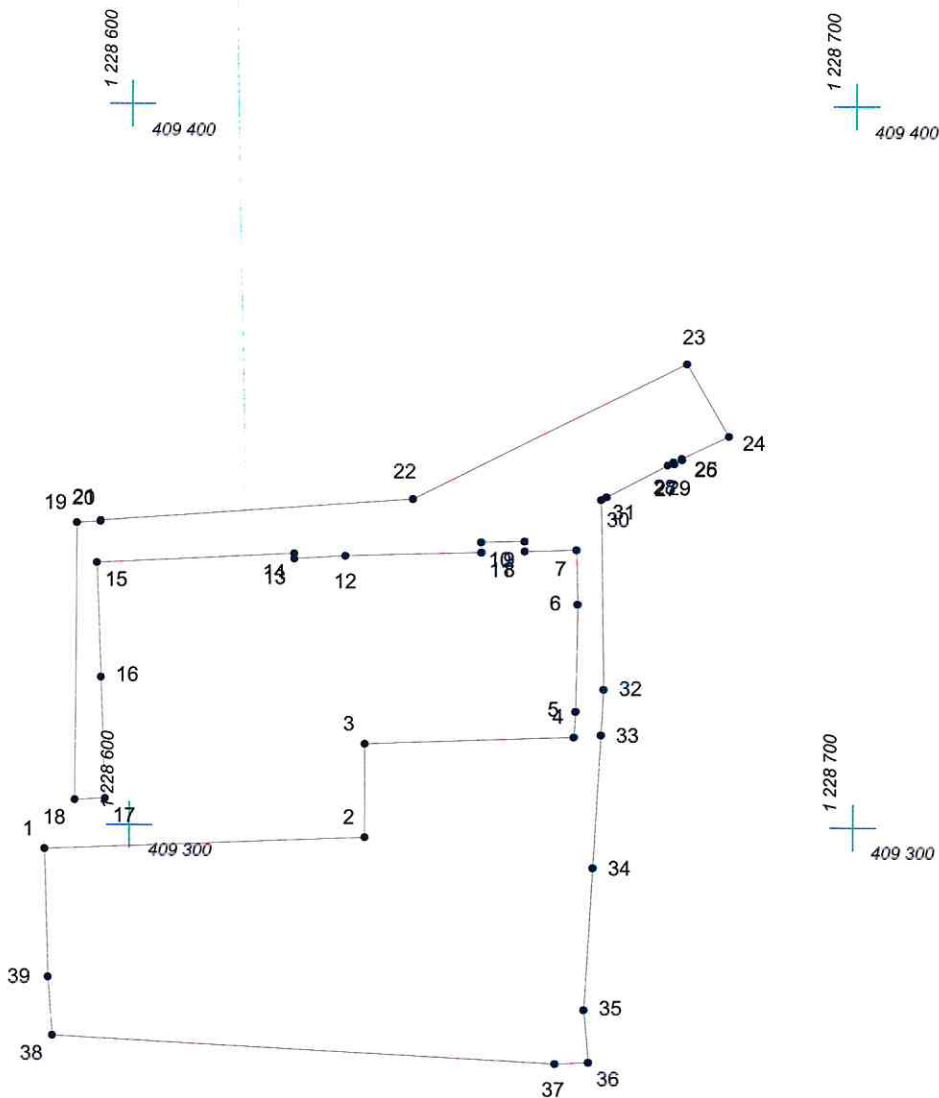

Масштаб 1:1000

Условные обозначения:

- граница прилегающей территории
- 1 точка поворота границы и ее номер