


# КАРТА (ПЛАН) ГРАНИЦ

Объект: Прилегающая территория №20 в микрорайоне №45

Адрес (местоположение): г. Чебоксары, ул. Афанасьева, д. 4

Площадь участка: 0,2269 га (2269.1 кв.м.)

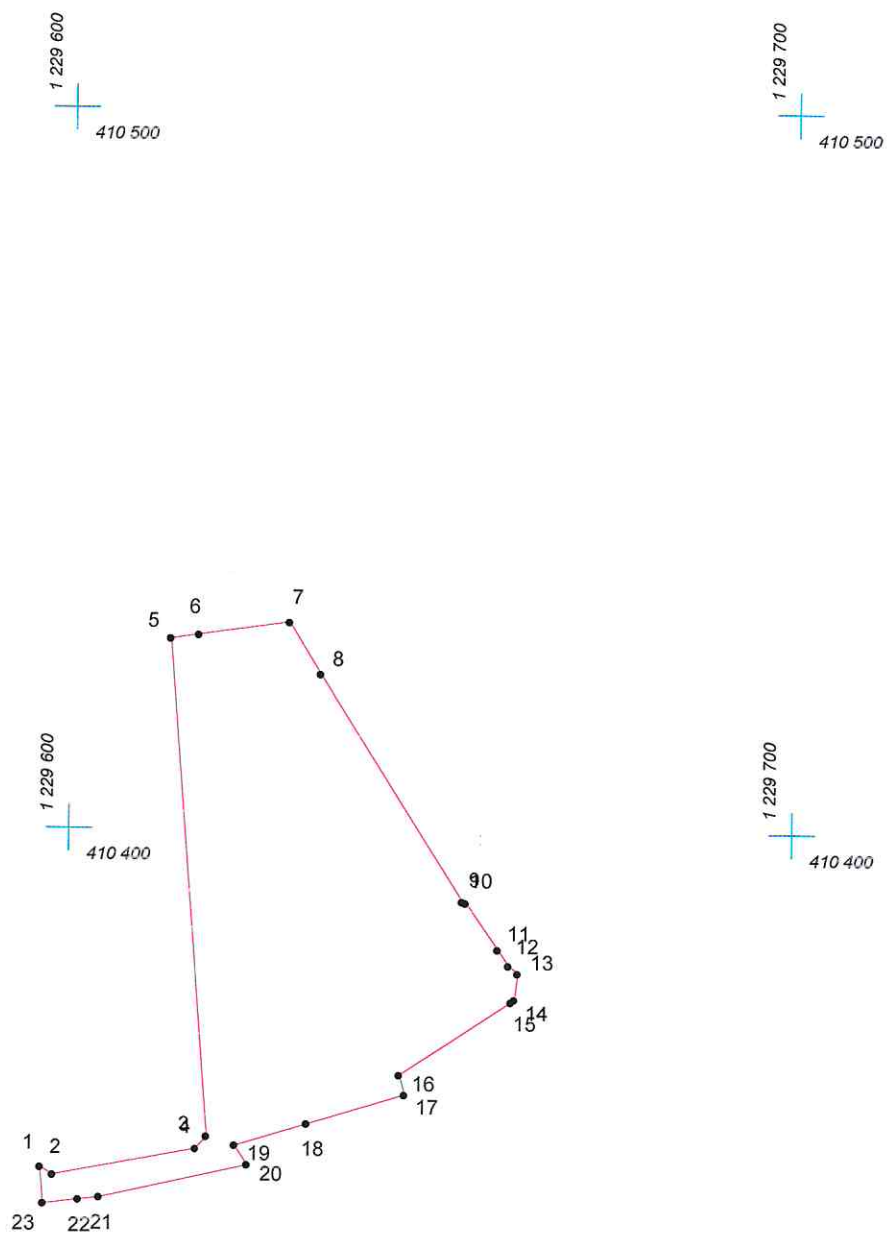

Масштаб 1:1000

## Условные обозначения:

- граница прилегающей территории
- 1 точка поворота границы и ее номер