

КАРТА (ПЛАН) ГРАНИЦ


Объект: Прилегающая территория №12 в микрорайоне №33

Адрес (местоположение): г. Чебоксары, б-р Юности, д. 21

Площадь участка: 0,5314 га (5314.46 кв.м.)


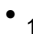


1 225 800

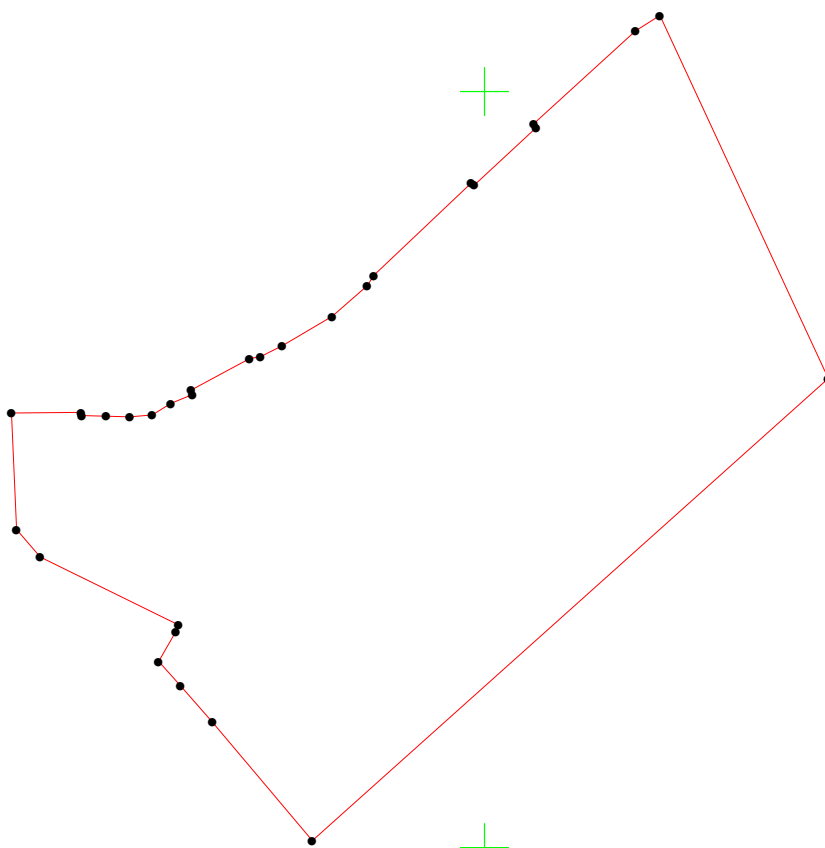

Масштаб 1:1000

Условные обозначения:

-  граница прилегающей территории
-  точка поворота границы и ее номер