


КАРТА (ПЛАН) ГРАНИЦ

Объект: Прилегающая территория №33 в микрорайоне №45
Адрес (местоположение): г. Чебоксары, ул. Константина Иванова, д. 84
Площадь участка: 0,2522 га (2521.57 кв. м.)

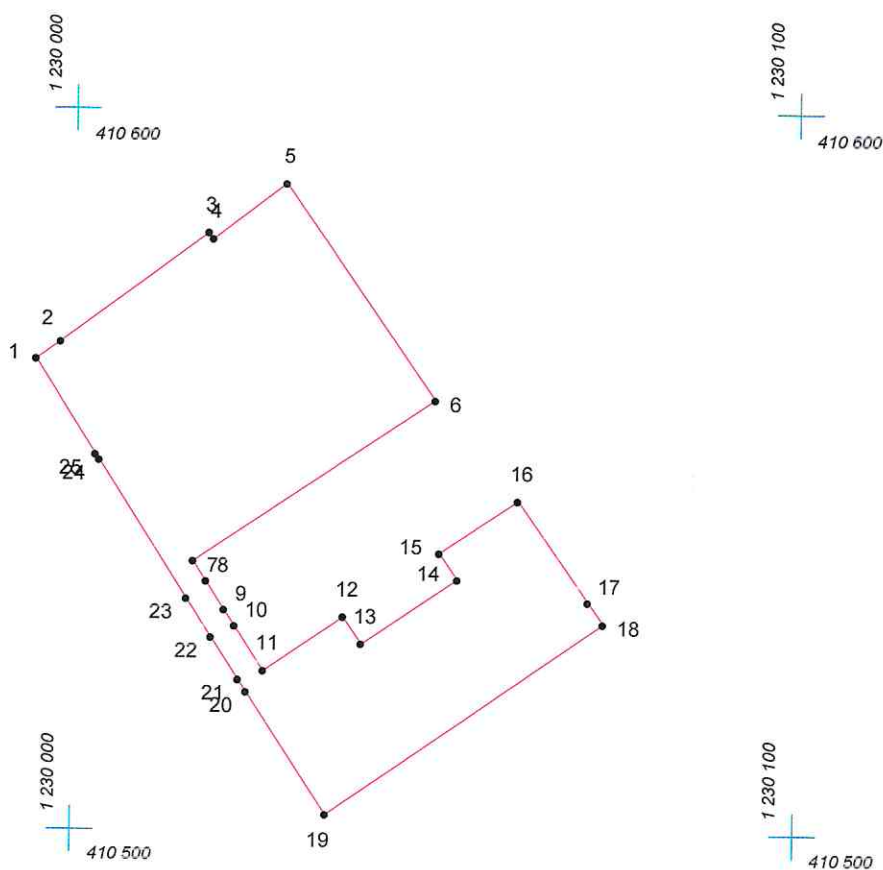

Масштаб 1:1000

Условные обозначения:

- граница прилегающей территории
- 1 точка поворота границы и ее номер