


# КАРТА (ПЛАН) ГРАНИЦ

Объект: Прилегающая территория №11 в микрорайоне №73

Адрес (местоположение): г. Чебоксары, пр. Московский, д. 5

Площадь участка: 0,3319 га (3318.99 кв.м.)

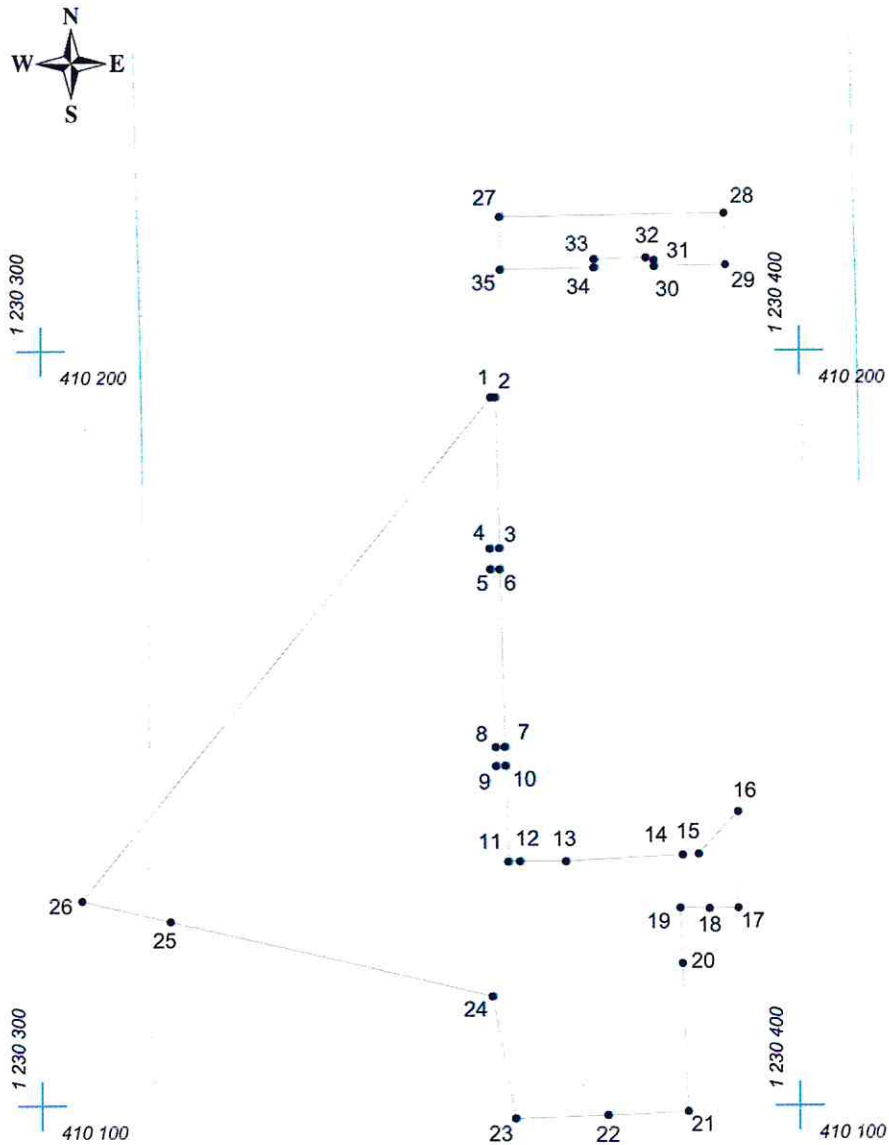

Масштаб 1:1000

## Условные обозначения:

- граница прилегающей территории
- 1 точка поворота границы и ее номер