




КАРТА (ПЛАН) ГРАНИЦ

Объект: Прилегающая территория №24 в микрорайоне №45
Адрес (местоположение): г. Чебоксары, ул. Константина Иванова, д. 82
Площадь участка: 0,0606 га (606.36 кв.м.)

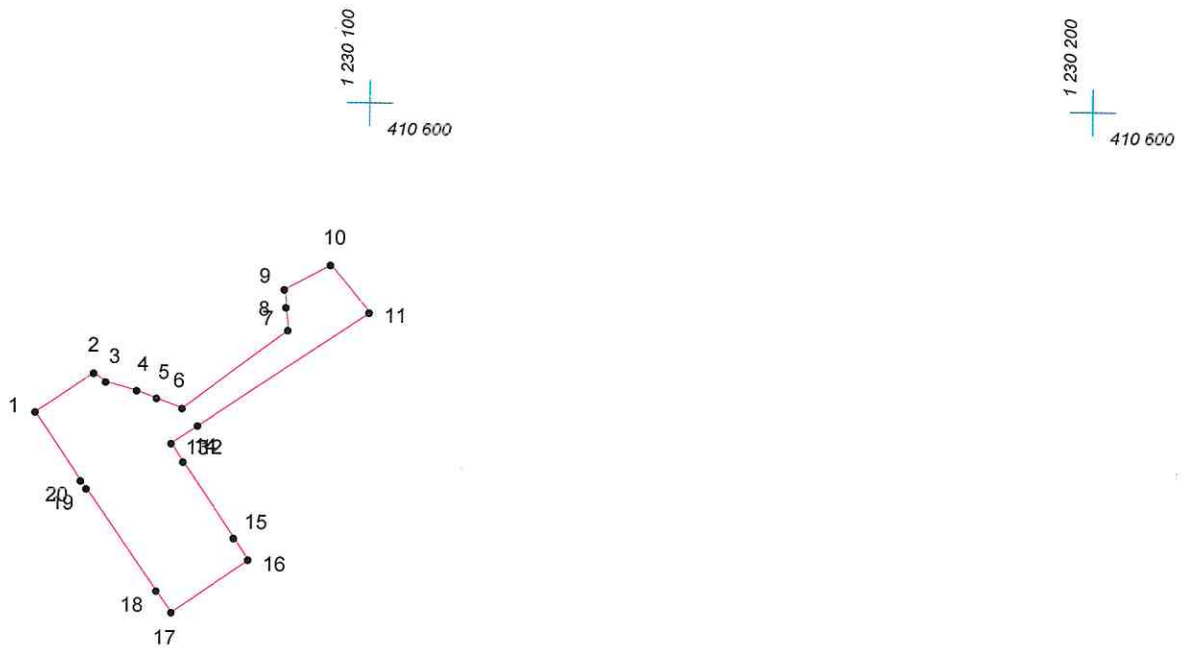

Масштаб 1:1000

Условные обозначения:

-  граница прилегающей территории
-  точка поворота границы и ее номер