


# КАРТА (ПЛАН) ГРАНИЦ

Объект: Прилегающая территория №21 в микрорайоне №70

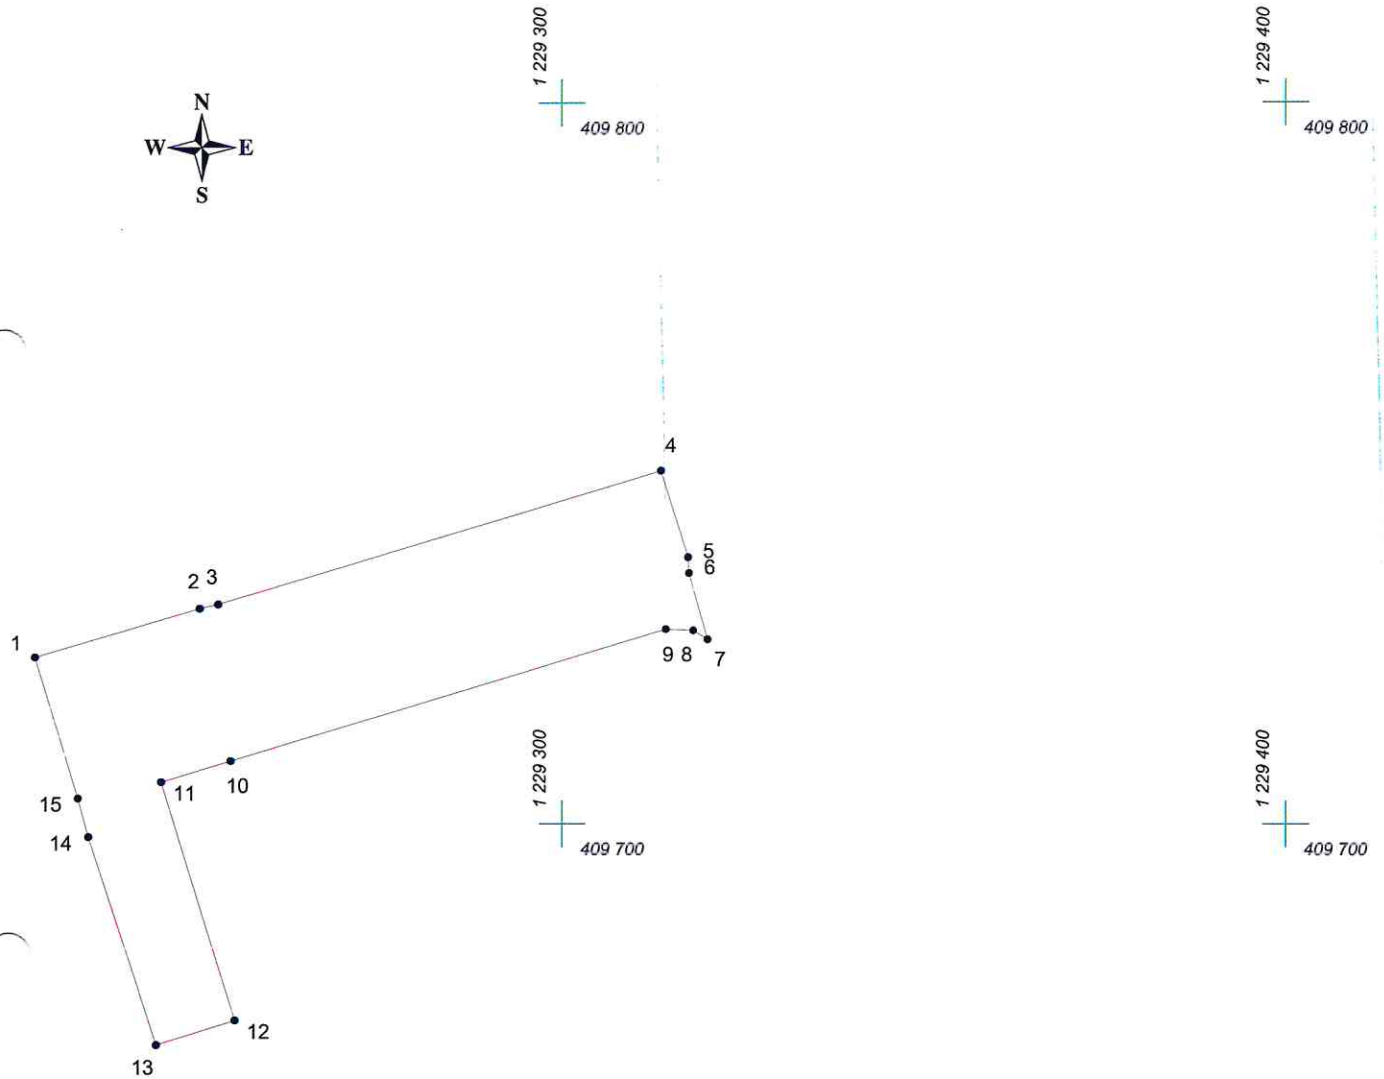

Адрес (местоположение): г. Чебоксары, ул. Урукова, д. 3к1

Площадь участка: 0.2334 га (2333.77 кв.м.)



Масштаб 1:1000

## Условные обозначения:

-  граница прилегающей территории
-  точка поворота границы и ее номер