


# КАРТА (ПЛАН) ГРАНИЦ

Объект: Прилегающая территория №6 в микрорайоне №40

Адрес (местоположение): г. Чебоксары, ул. Университетская, д. 35

Площадь участка: 0,0829 га (828.74 кв.м.)

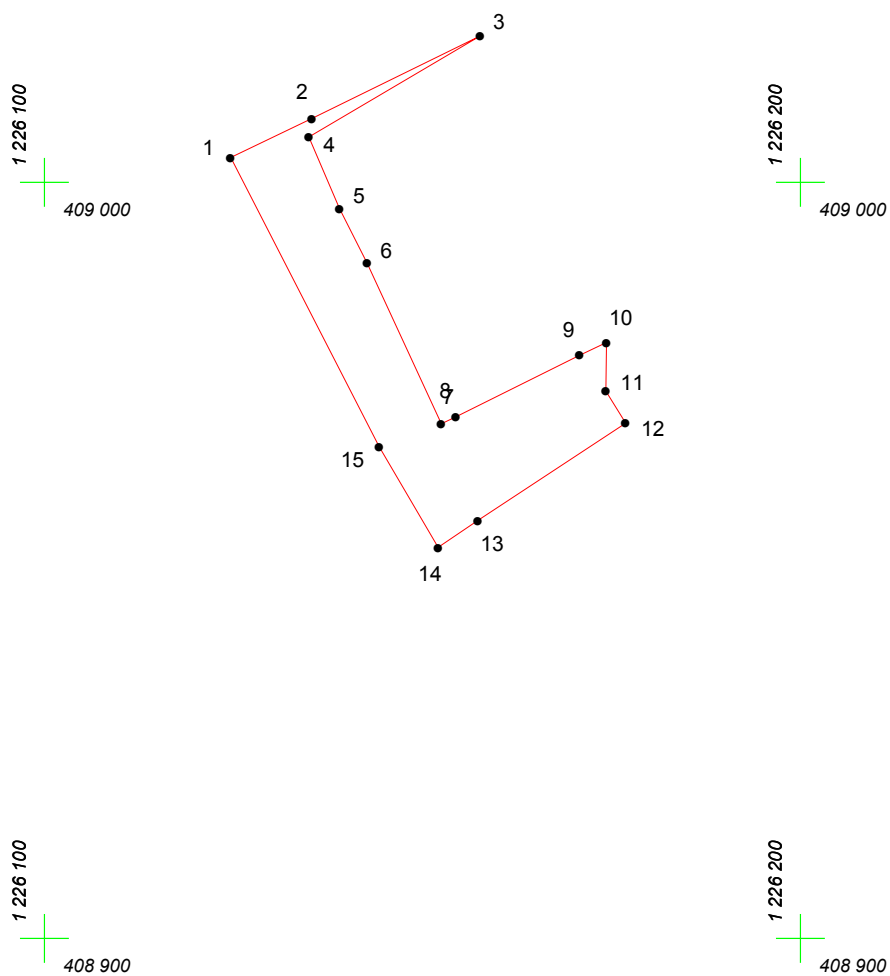

Масштаб 1:1000

## Условные обозначения:

-  граница прилегающей территории
-  точка поворота границы и ее номер