


# КАРТА (ПЛАН) ГРАНИЦ

Объект: Прилегающая территория №1 в микрорайоне №64

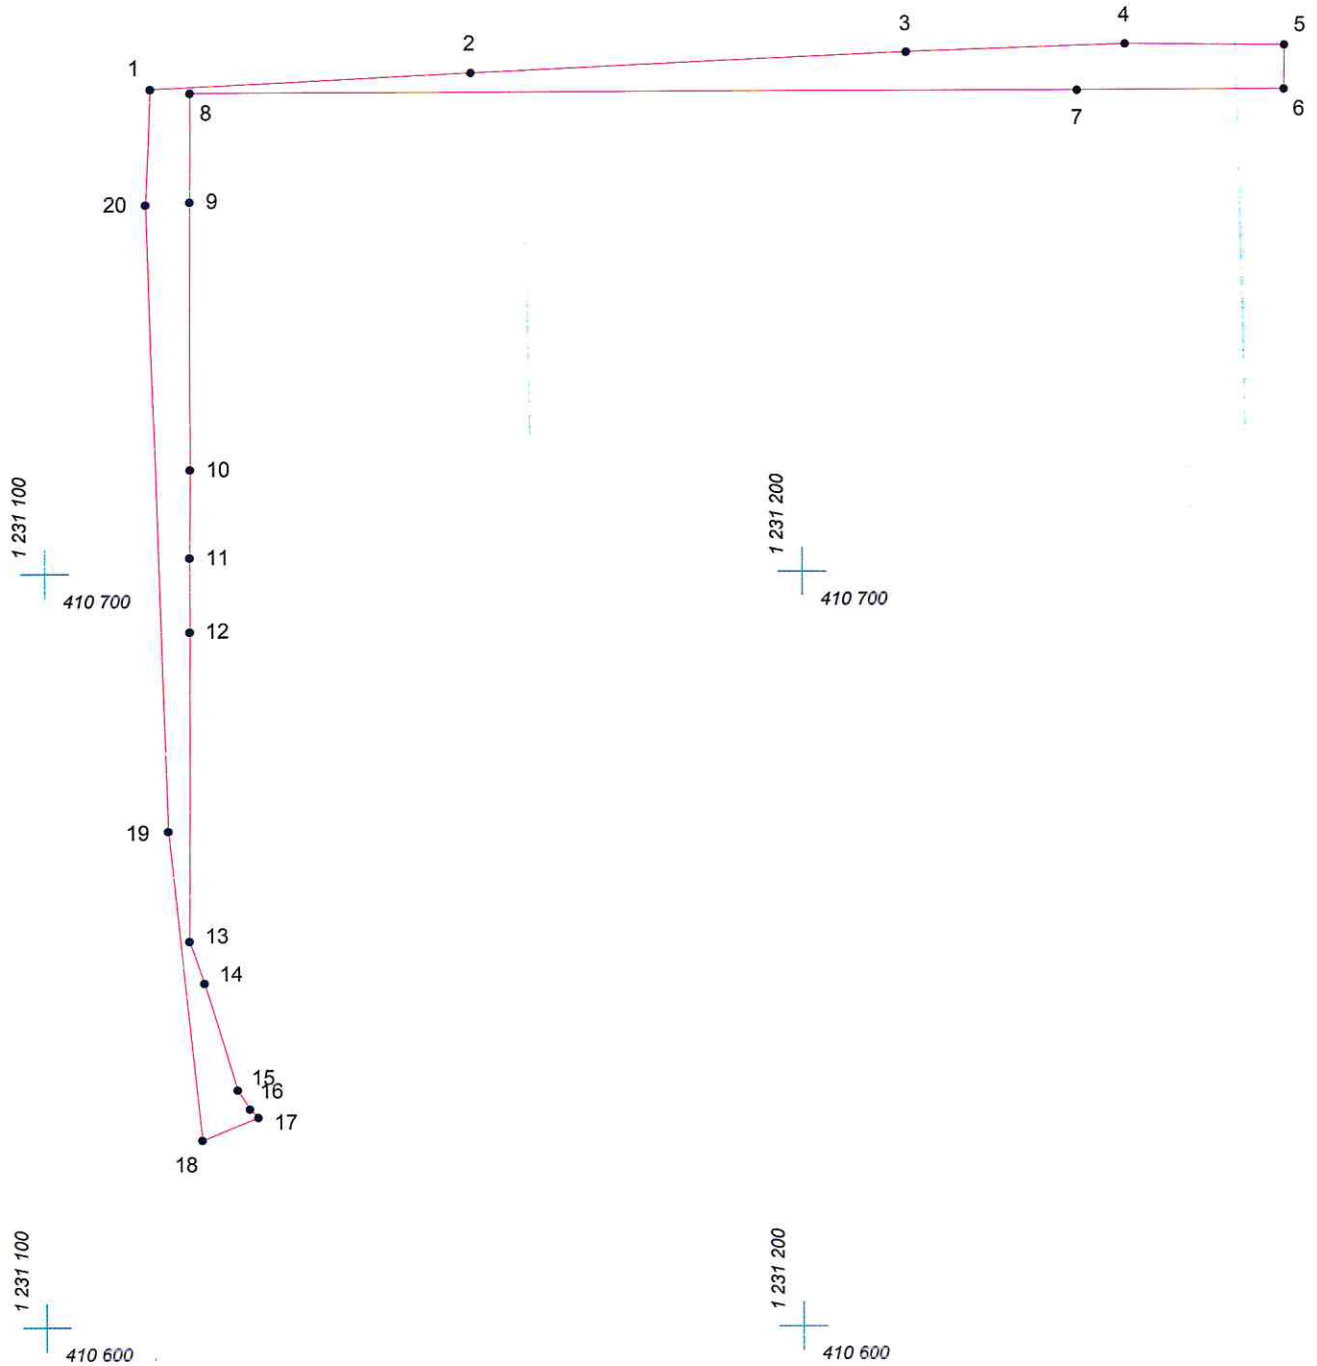

Адрес (местоположение): г. Чебоксары, ул. Михаила Сеспеля, д. 27

Площадь участка: 0,1138 га (1138.18 кв.м.)



## Условные обозначения:

Масштаб 1:1000

-  граница прилегающей территории
-  точка поворота границы и ее номер