




КАРТА (ПЛАН) ГРАНИЦ

Объект: Прилегающая территория №4 в микрорайоне №86
Адрес (местоположение): г. Чебоксары, ул. Рылеева, дом 15
Площадь участка: 0,0045 га (45.38 кв.м.)

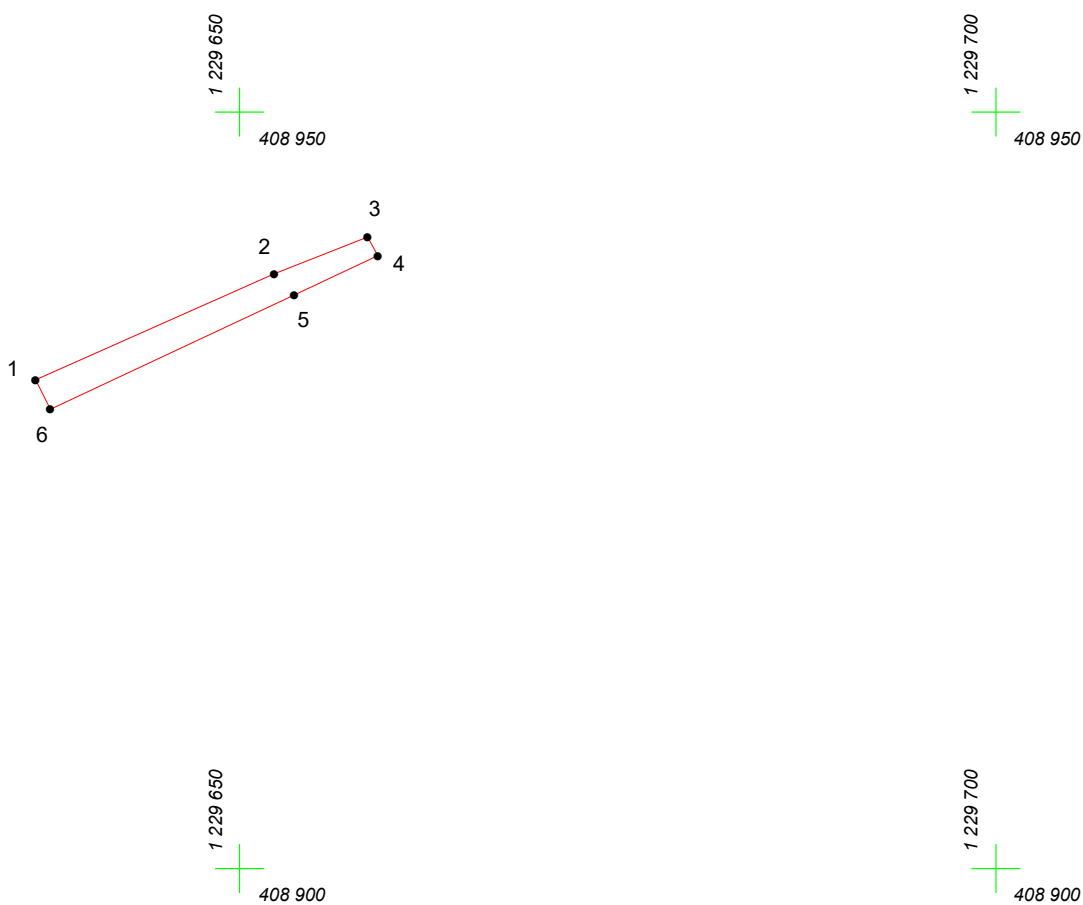

Масштаб 1:500

Условные обозначения:

-  граница прилегающей территории
-  точка поворота границы и ее номер