


# КАРТА (ПЛАН) ГРАНИЦ

Объект: Прилегающая территория №1 в микрорайоне №66

Адрес (местоположение): г. Чебоксары, ул. Константина Иванова, д. 1в

Площадь участка: 1.1889 га (11889.16 кв.м.)

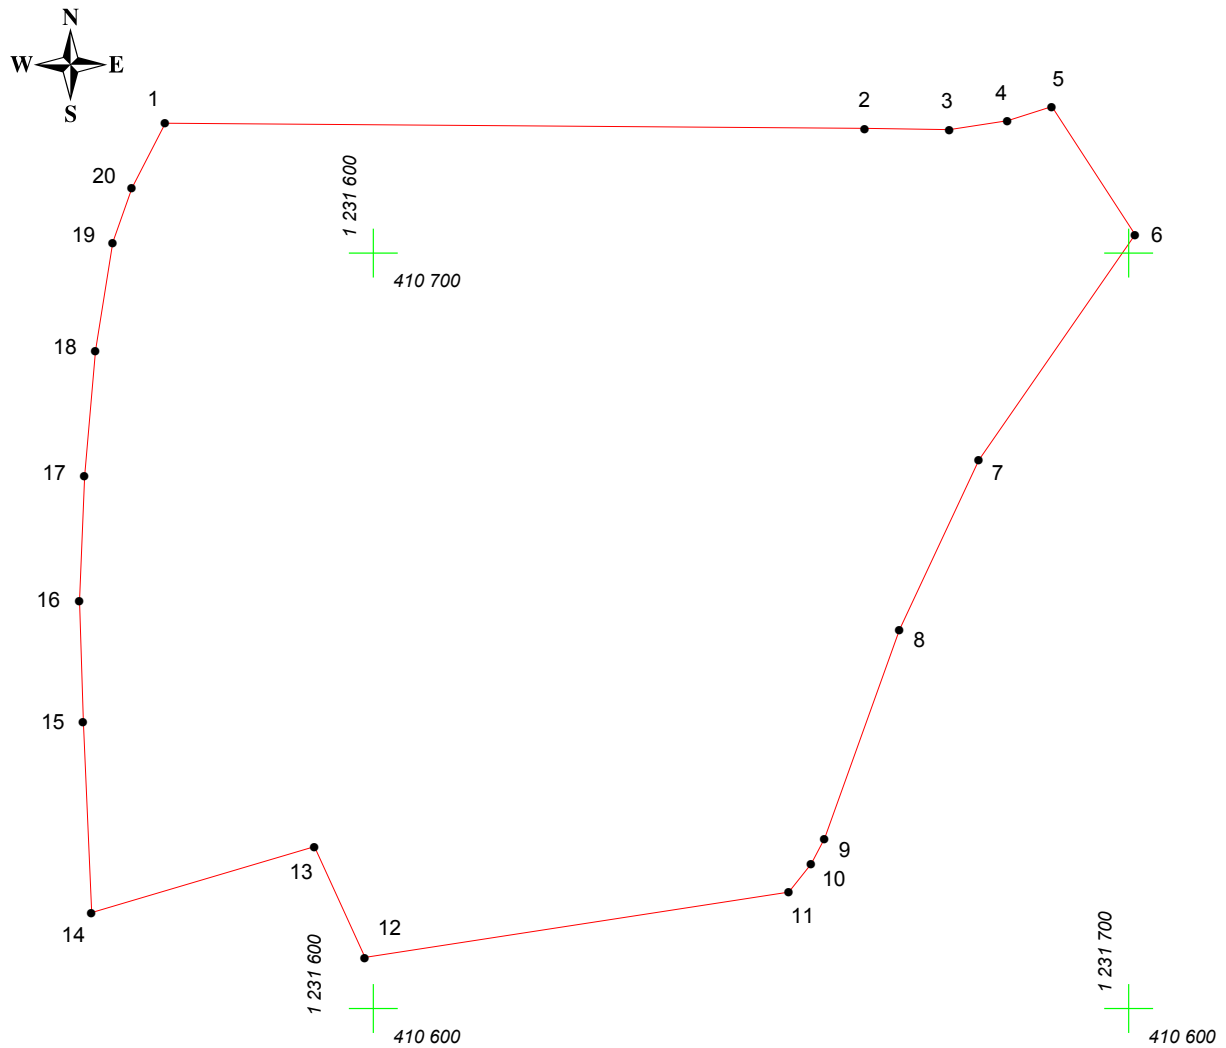

Масштаб 1:1000

## Условные обозначения:


- граница прилегающей территории
- 1 точка поворота границы и ее номер

# КАРТА (ПЛАН) ГРАНИЦ

Объект: Прилегающая территория №2 в микрорайоне №66



Адрес (местоположение): г. Чебоксары, ул. Константина Иванова, д. 1г

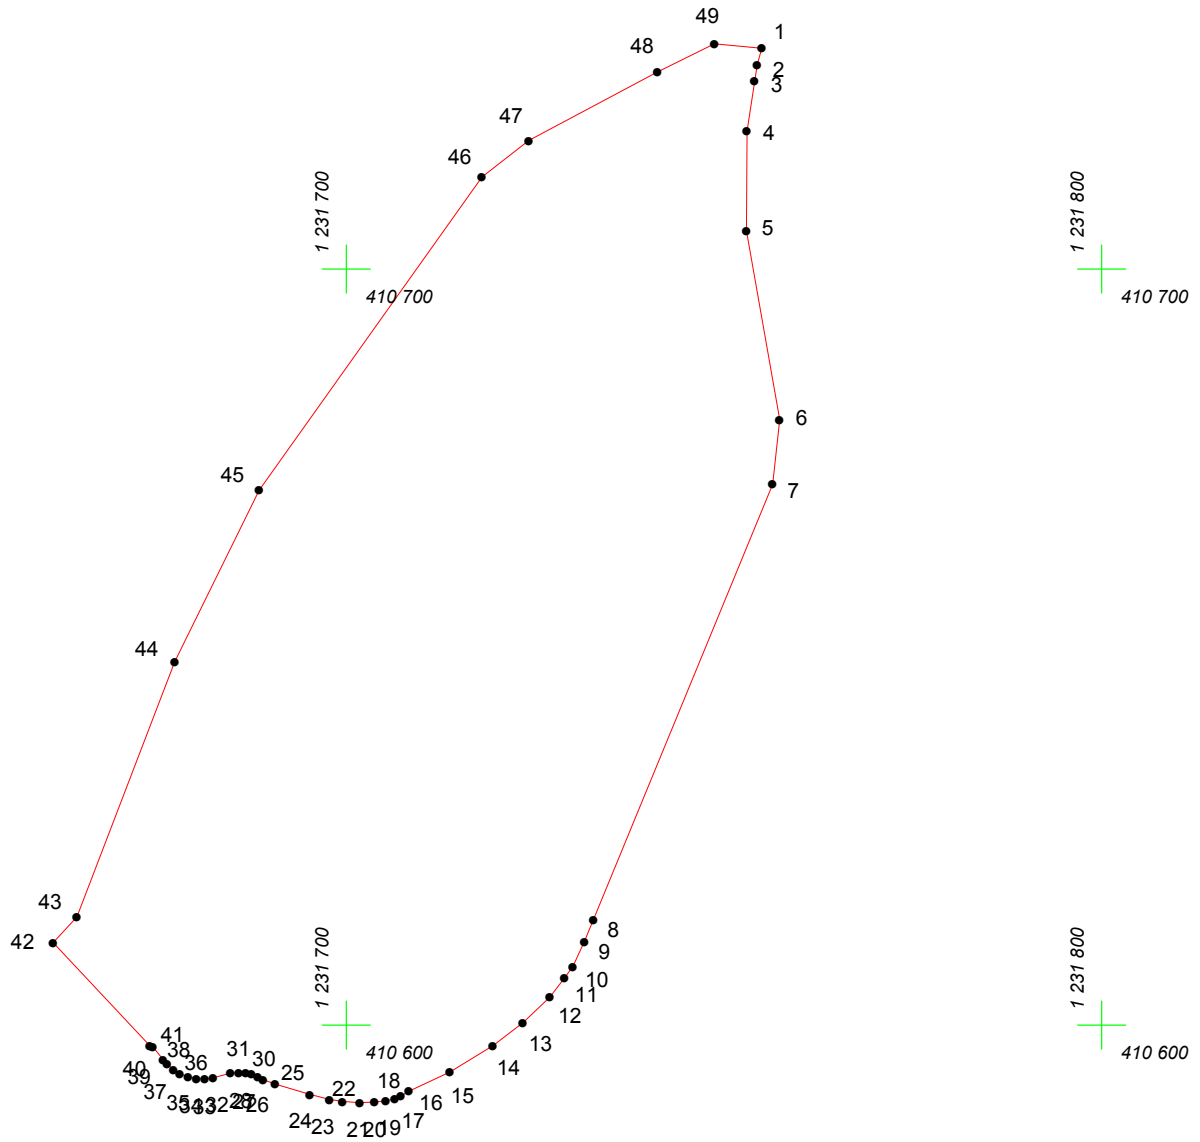Площадь участка: 0.7666 га (7666.18 кв.м.)



Масштаб 1:1000

## Условные обозначения:

-  граница прилегающей территории
-  точка поворота границы и ее номер