


КАРТА (ПЛАН) ГРАНИЦ

Объект: Прилегающая территория №12 в микрорайоне №86

Адрес (местоположение): г. Чебоксары, ул. Куйбышева, дом 2

Площадь участка: 0.0454 га (453.58 кв.м.)

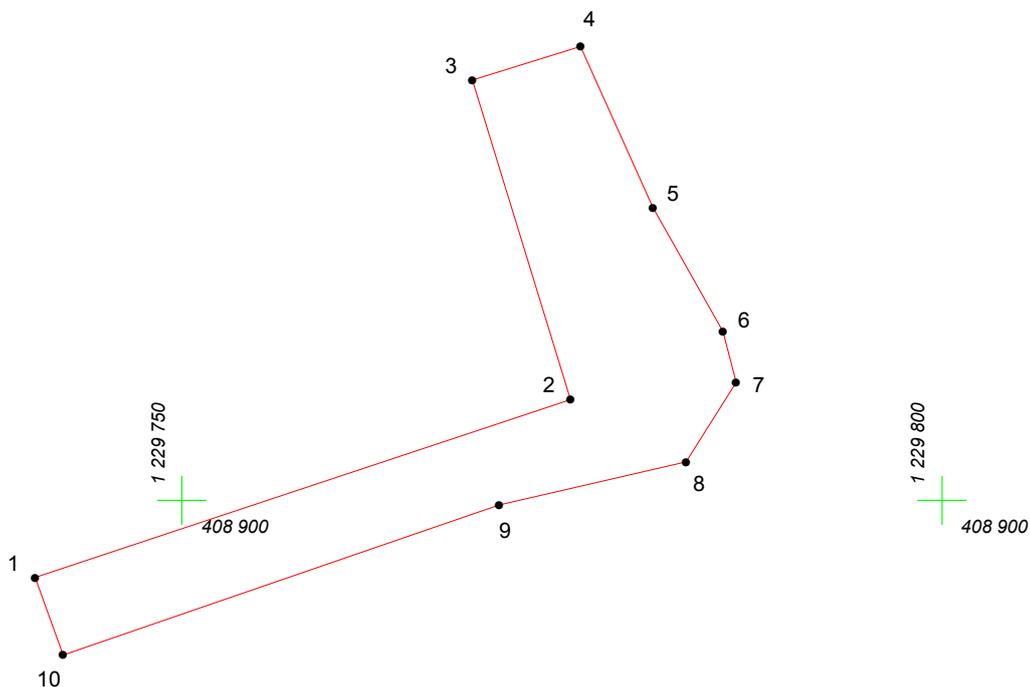

Масштаб 1:500

Условные обозначения:

-  граница прилегающей территории
-  точка поворота границы и ее номер