


КАРТА (ПЛАН) ГРАНИЦ

Объект: Прилегающая территория №8 в микрорайоне №53

Адрес (местоположение): г. Чебоксары, пер. Заводской, дом 7

Площадь участка: 0,0331 га (330.96 кв.м.)

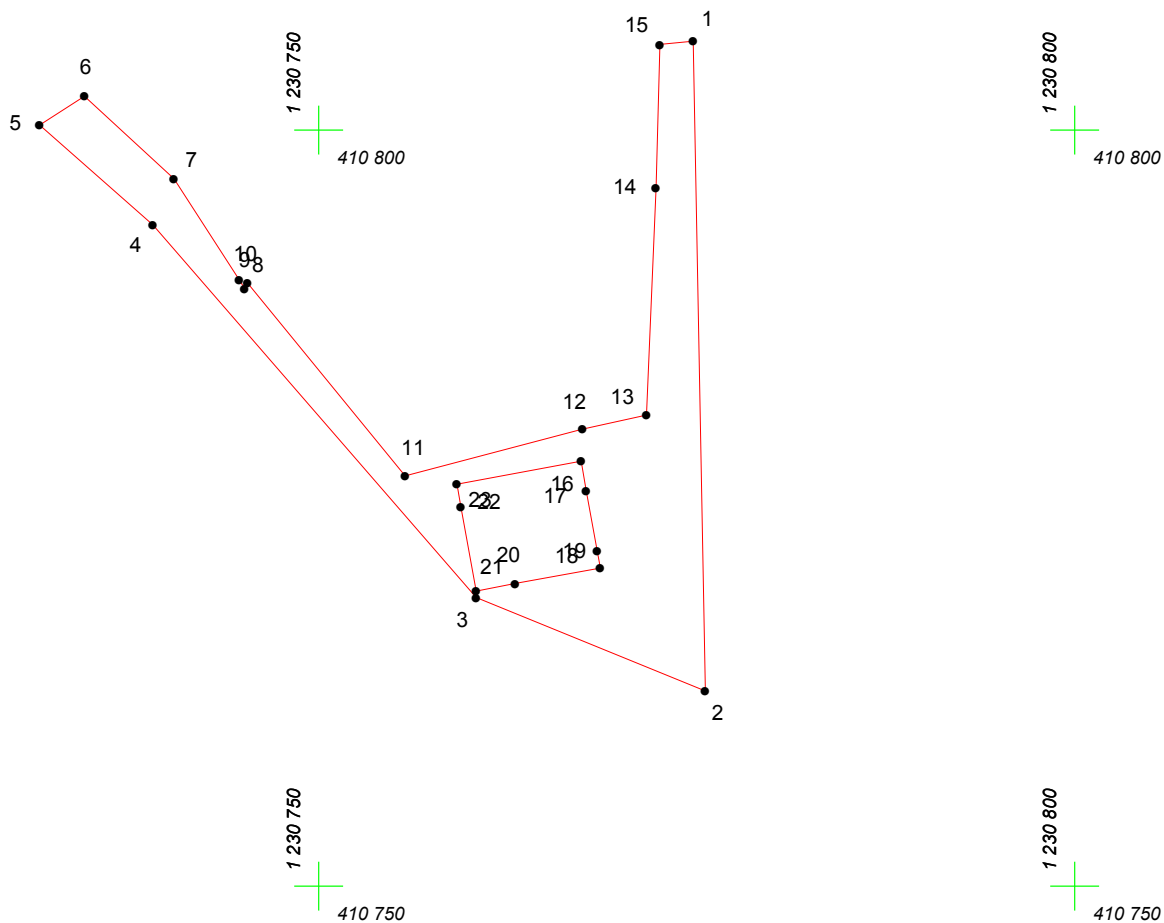

Масштаб 1:500

Условные обозначения:

- граница прилегающей территории
- ₁ точка поворота границы и ее номер