


КАРТА (ПЛАН) ГРАНИЦ

Объект: Прилегающая территория №18 в микрорайоне №70
Адрес (местоположение): г. Чебоксары, ул. Пирогова, д. 10
Площадь участка: 0.4904 га (4903.66 кв.м.)

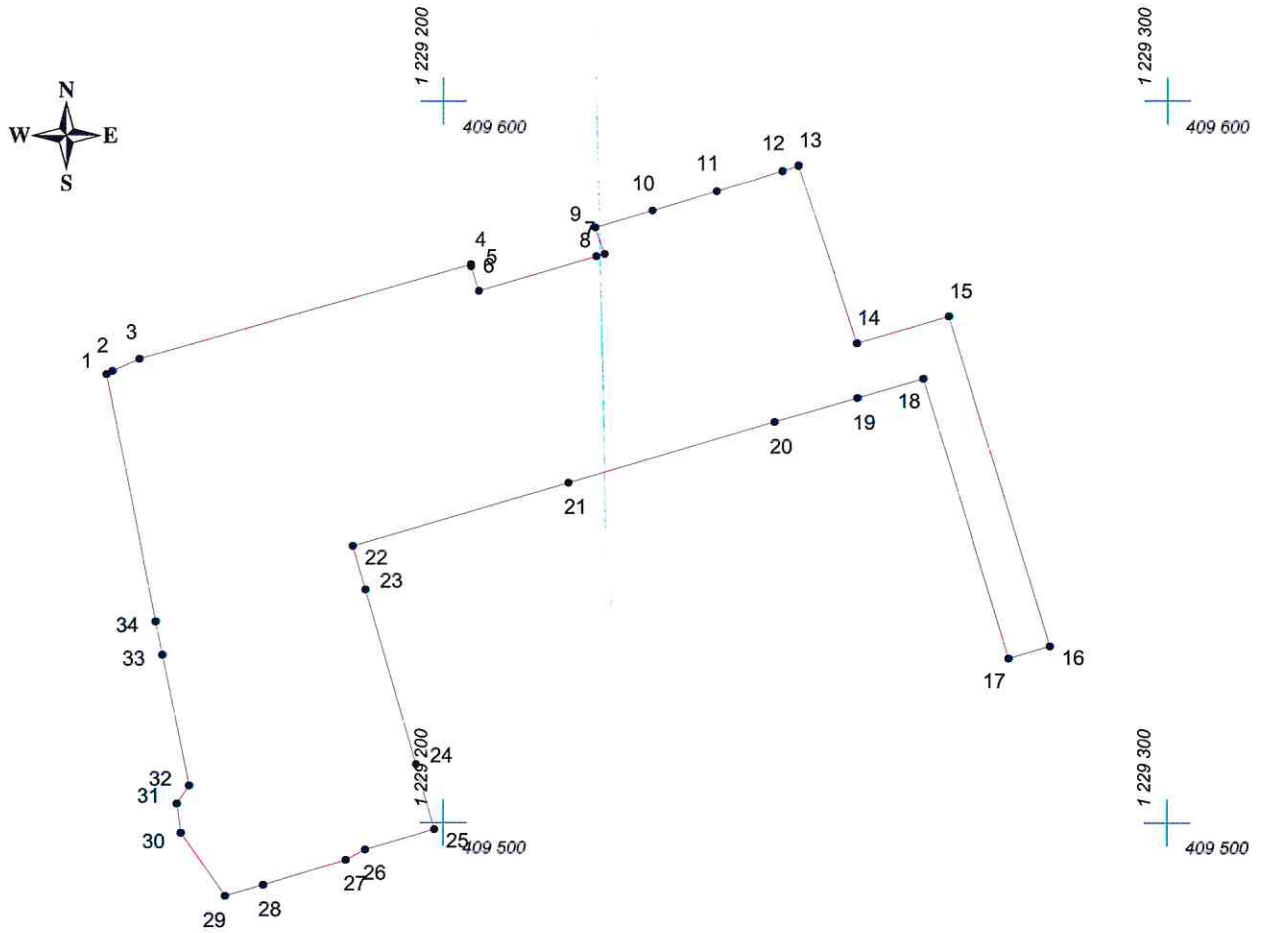

Масштаб 1:1000

Условные обозначения:

- граница прилегающей территории
- 1 точка поворота границы и ее номер