


КАРТА (ПЛАН) ГРАНИЦ

Объект: Прилегающая территория №38 в микрорайоне №27

Адрес (местоположение): г. Чебоксары, пр. Московский, д. 50к2

Площадь участка: 0.3981 га (3981.01 кв.м.)

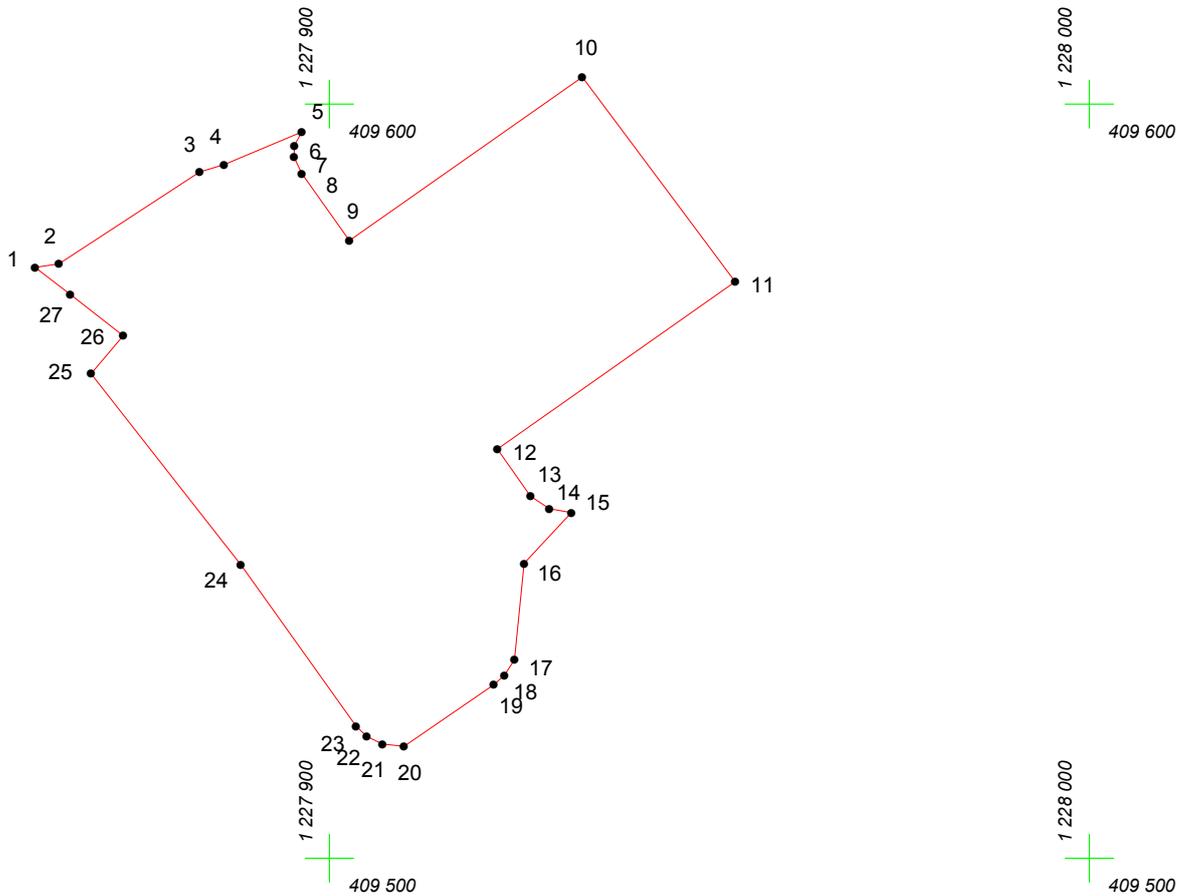

Масштаб 1:1000

Условные обозначения:

-  граница прилегающей территории
-  точка поворота границы и ее номер