


КАРТА (ПЛАН) ГРАНИЦ

Объект: Прилегающая территория №1 в микрорайоне №50

Адрес (местоположение): г. Чебоксары, ул. Герцена, дом 57

Площадь участка: 0.0411 га (411.02 кв.м.)

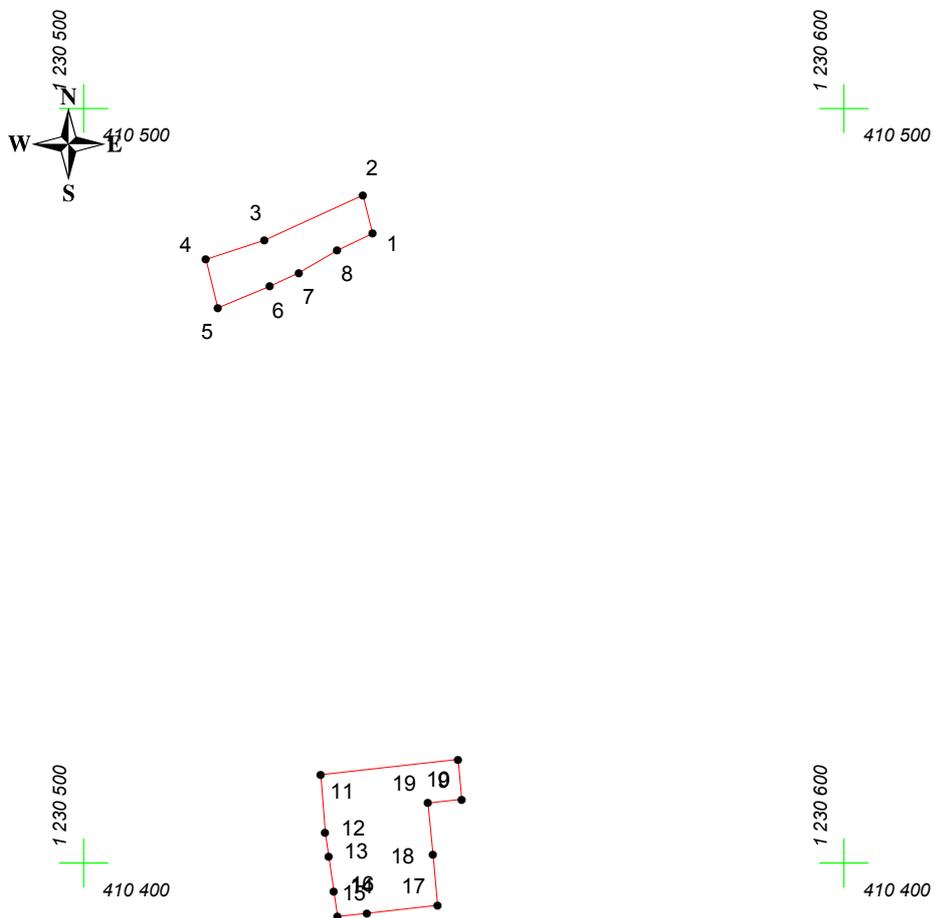

Масштаб 1:1000

Условные обозначения:

-  граница прилегающей территории
-  точка поворота границы и ее номер