


КАРТА (ПЛАН) ГРАНИЦ

Объект: Прилегающая территория №8 в микрорайоне №38

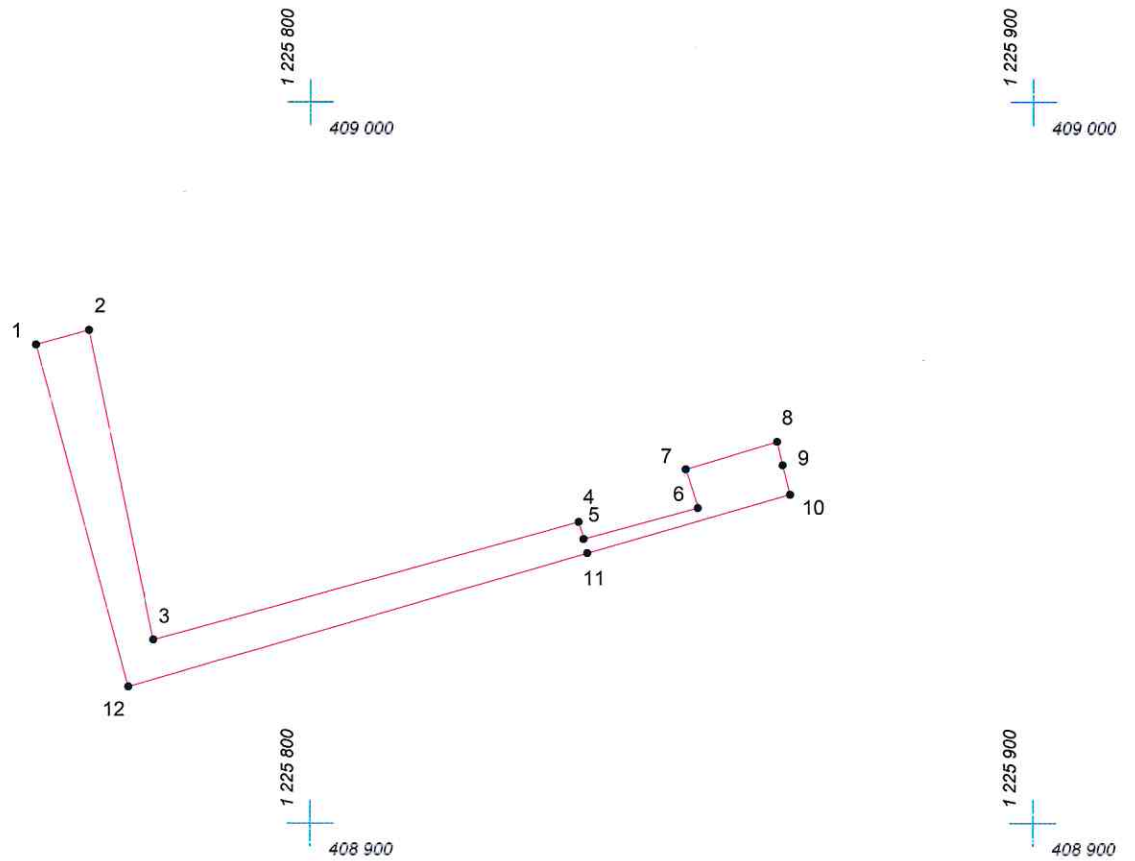

Адрес (местоположение): г. Чебоксары, ул. Мичмана Павлова, д. 4 ¹/₂ в

Площадь участка: 0,073 га (730.39 кв. м.)



Масштаб 1:1000

Условные обозначения:

-  граница прилегающей территории
-  точка поворота границы и ее номер