
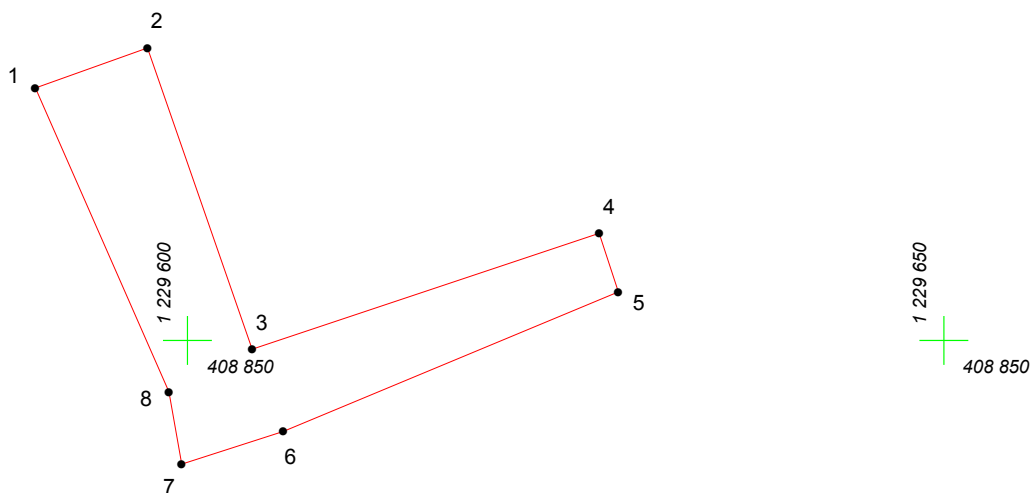
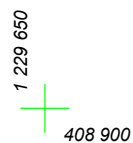


КАРТА (ПЛАН) ГРАНИЦ

Объект: Прилегающая территория №20 в микрорайоне №86

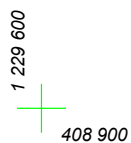

Адрес (местоположение): г. Чебоксары, ул. Куйбышева, дом 16

Площадь участка: 0.0304 га (304.2 кв.м.)



Масштаб 1:500

Условные обозначения:

-  граница прилегающей территории
-  точка поворота границы и ее номер