


КАРТА (ПЛАН) ГРАНИЦ

Объект: Прилегающая территория №33 в микрорайоне №68

Адрес (местоположение): г. Чебоксары, ул. Пирогова, д. 24

Площадь участка: 0.0851 га (850.67 кв.м.)

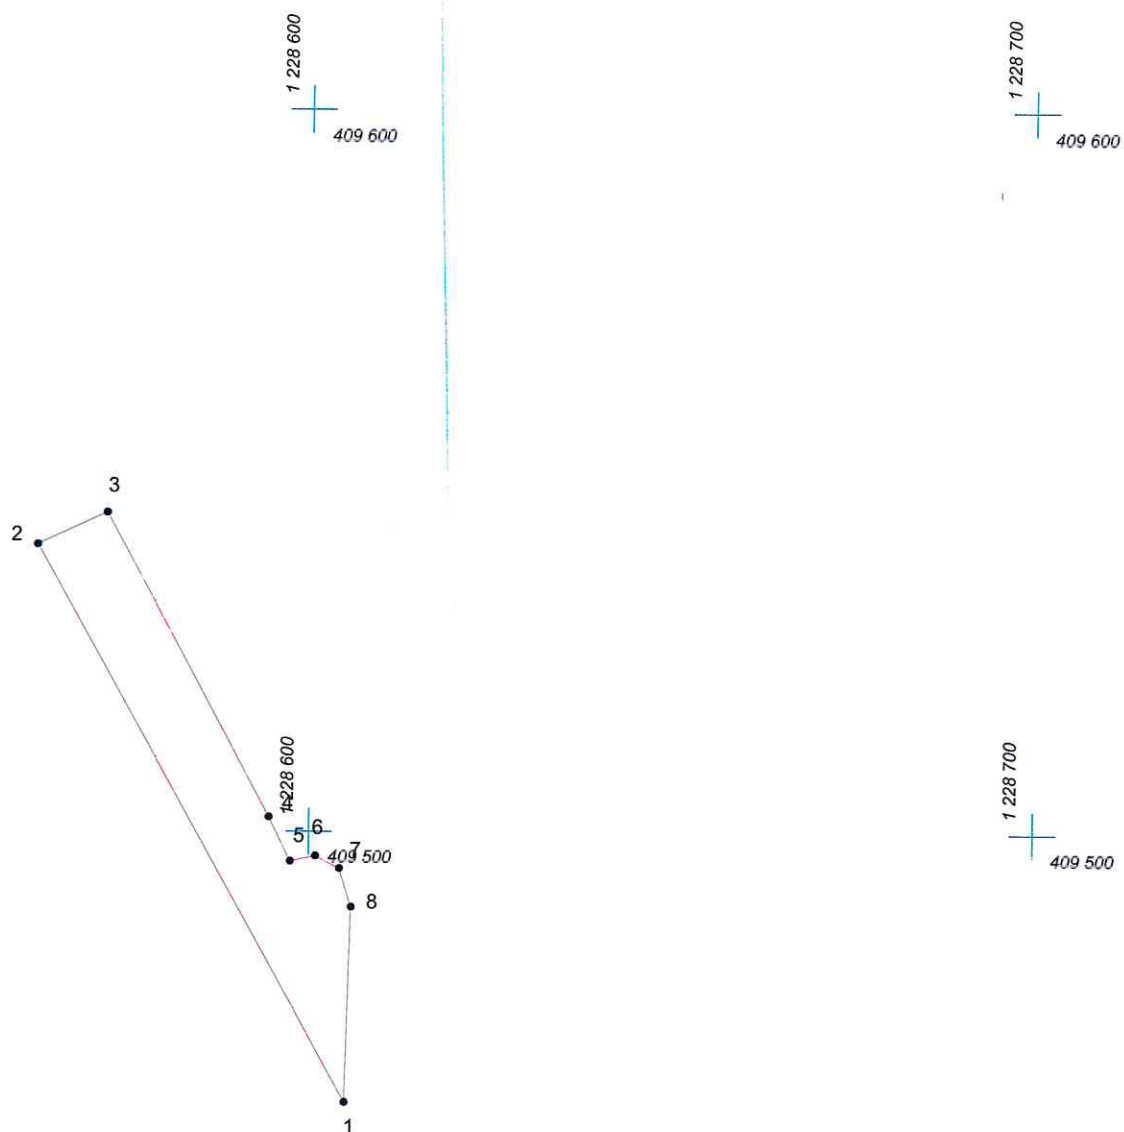

Масштаб 1:1000

Условные обозначения:

- граница прилегающей территории
- 1 точка поворота границы и ее номер