

КАРТА (ПЛАН) ГРАНИЦ

Объект: Прилегающая территория №1 в микрорайоне №38

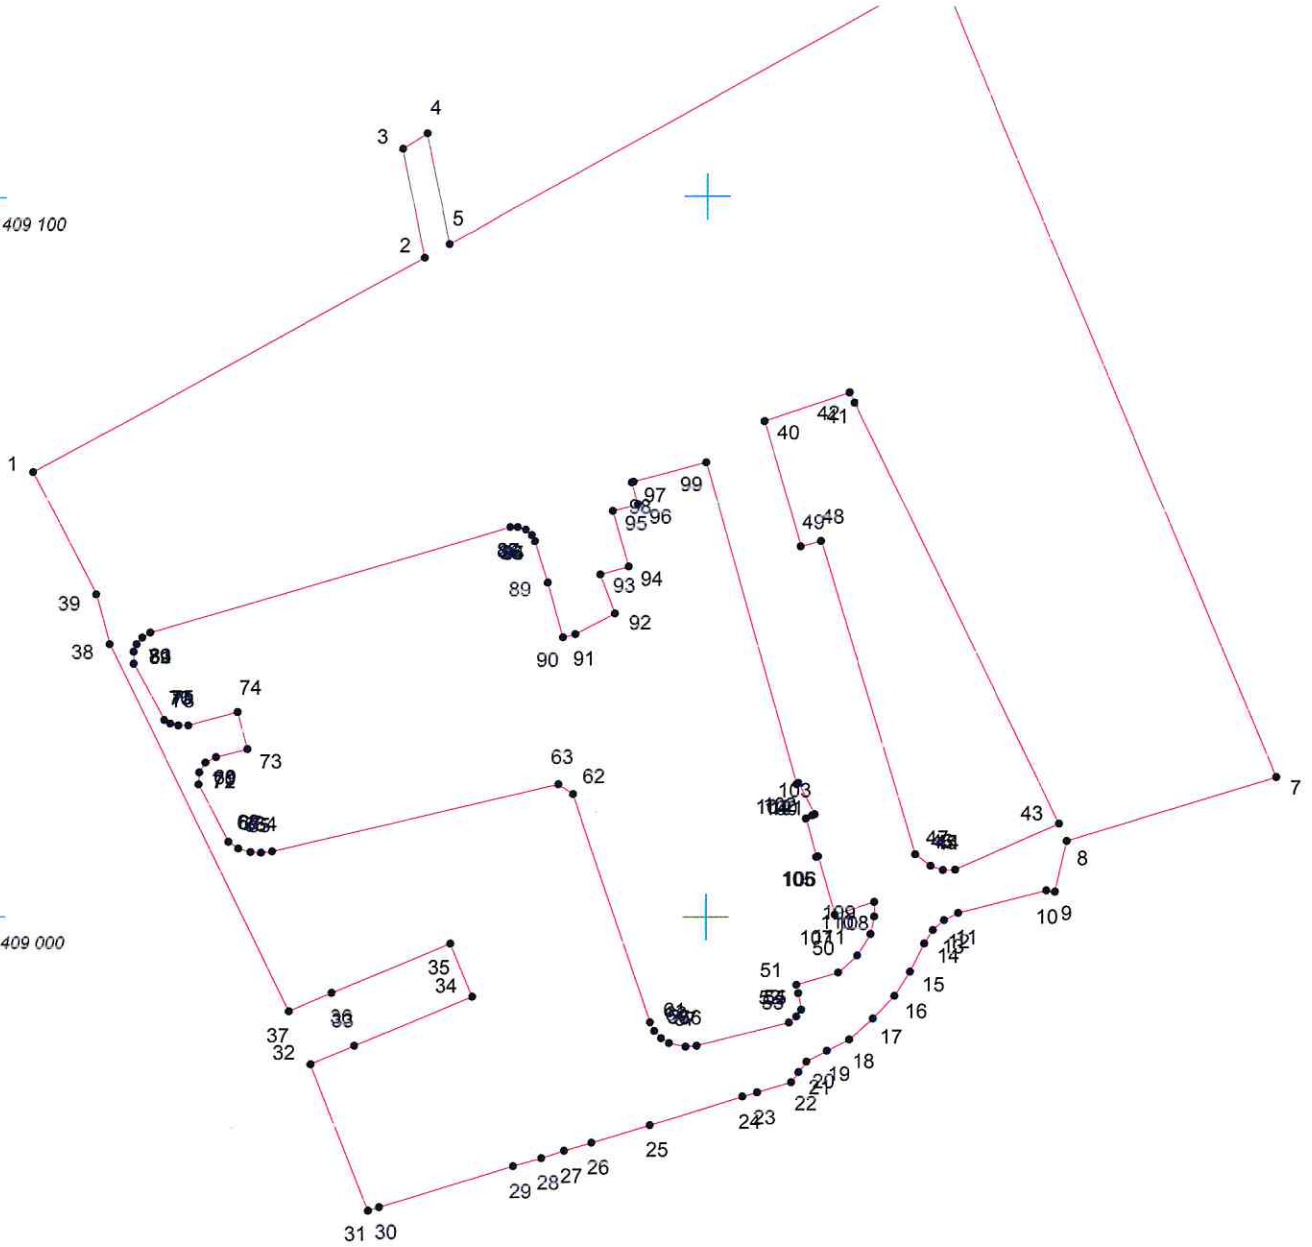
Адрес (местоположение): г. Чебоксары, ул. Мичмана Павлова, д. 39

Площадь участка: 1,1668 га (11667.76 кв.м.)





1 225 900
409 100

1 225 900
409 000



Масштаб 1:1000

Условные обозначения:

-  граница прилегающей территории
-  точка поворота границы и ее номер