


# КАРТА (ПЛАН) ГРАНИЦ

Объект: Прилегающая территория №24 в микрорайоне №71

Адрес (местоположение): г. Чебоксары, пр. Московский, д. 19

Площадь участка: 0,1586 га (1586.2 кв.м.)

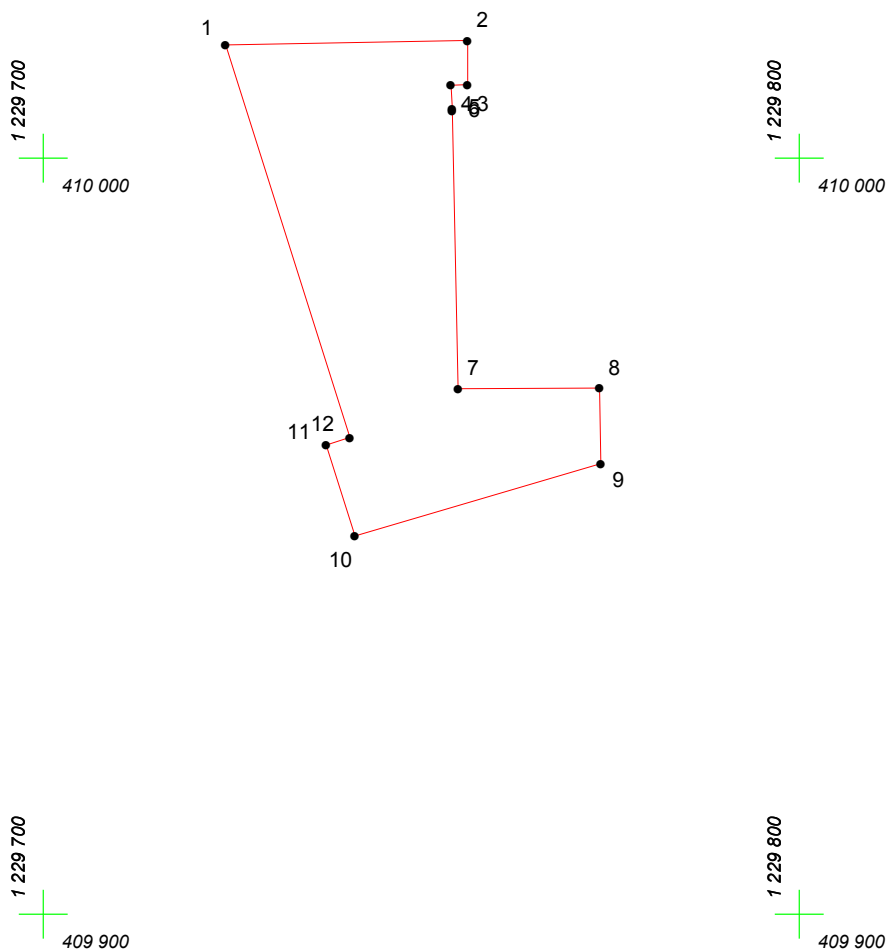

Масштаб 1:1000

## Условные обозначения:

-  граница прилегающей территории
-  точка поворота границы и ее номер