


КАРТА (ПЛАН) ГРАНИЦ

Объект: Прилегающая территория №14 в микрорайоне №44

Адрес (местоположение): г. Чебоксары, ул. Афанасьева, д. 3

Площадь участка: 0.1718 га (1718.37 кв.м.)

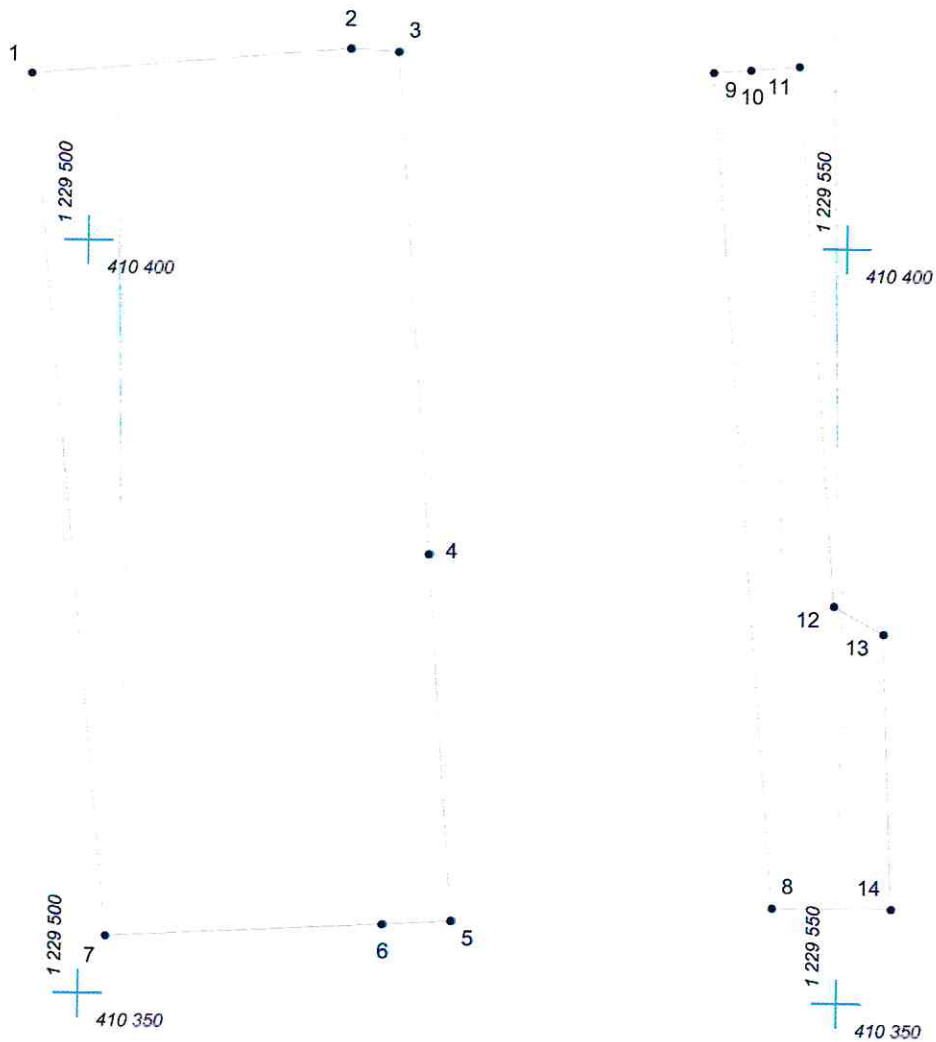

Масштаб 1:500

Условные обозначения:

- граница прилегающей территории
- 1 точка поворота границы и ее номер