


КАРТА (ПЛАН) ГРАНИЦ

Объект: Прилегающая территория №31 в микрорайоне №73

Адрес (местоположение): г. Чебоксары, ул. Академика А.Н.Крылова

Площадь участка: 0,1204 га (1203.7 кв.м.)

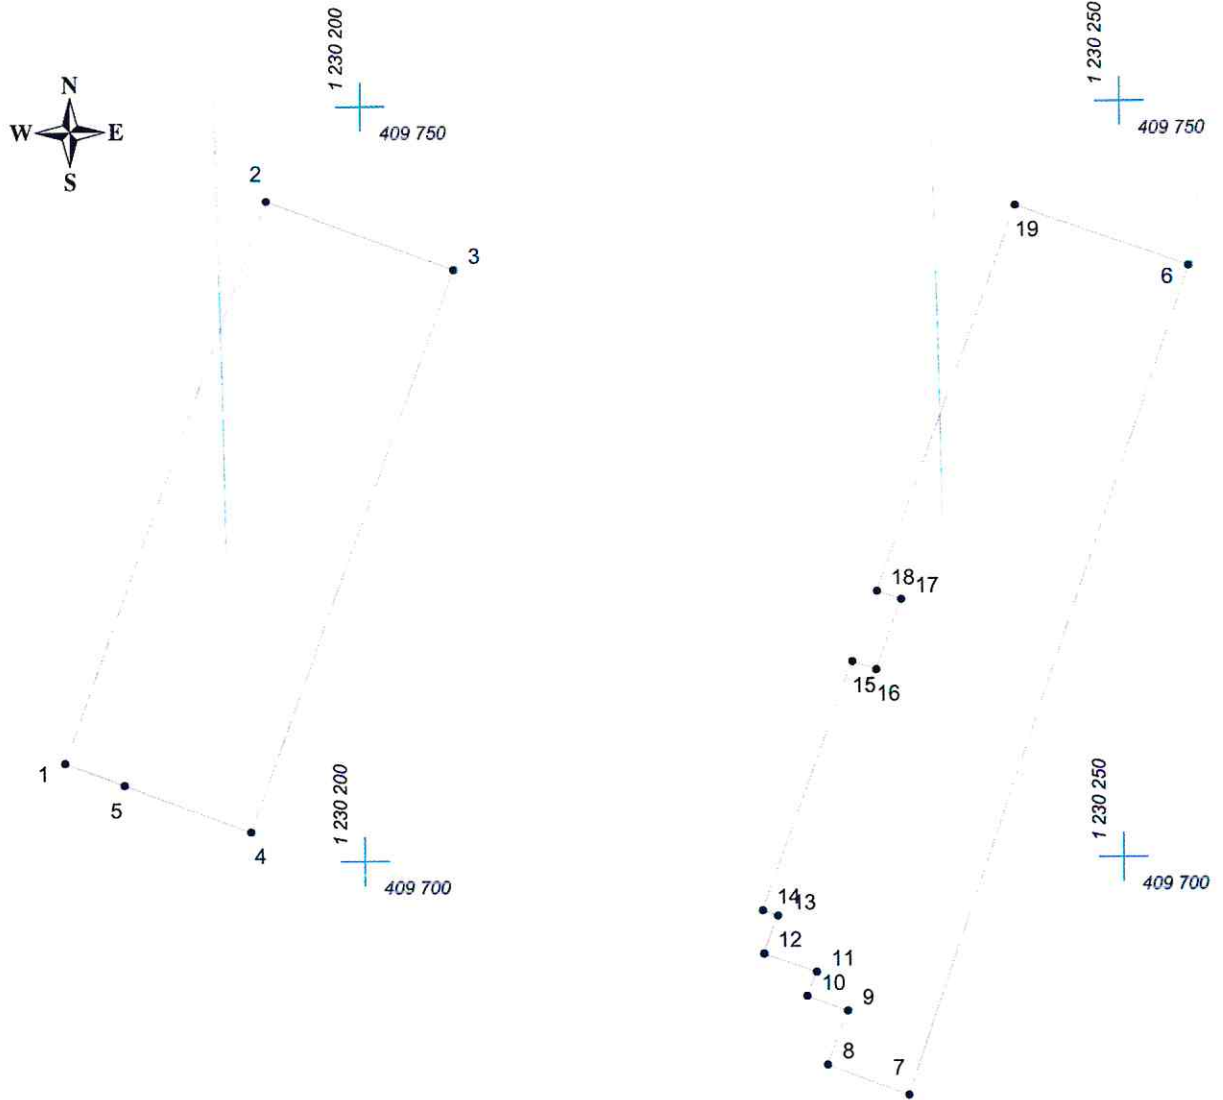

Масштаб 1:500

Условные обозначения:

- граница прилегающей территории
- 1 точка поворота границы и ее номер