
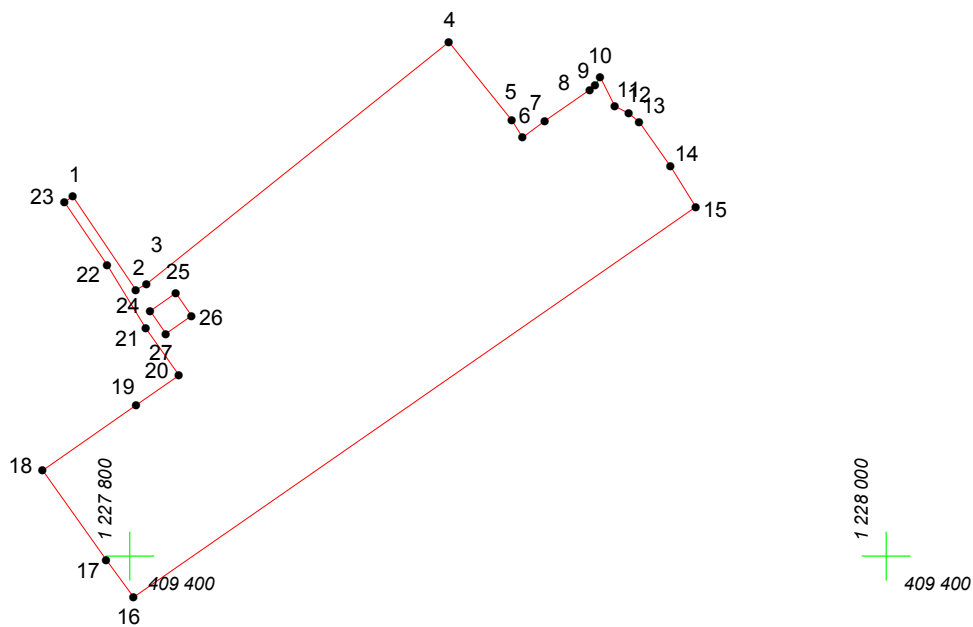
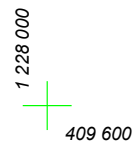


КАРТА (ПЛАН) ГРАНИЦ

Объект: Прилегающая территория №35 в микрорайоне №27

Адрес (местоположение): г. Чебоксары, пр. Московский, д. 52

Площадь участка: 1.0590 га (10590.41 кв.м.)

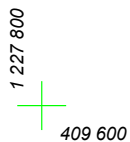

Масштаб 1:2000

Условные обозначения:

-  граница прилегающей территории
-  точка поворота границы и ее номер