




КАРТА (ПЛАН) ГРАНИЦ

Объект: Прилегающая территория №8 в микрорайоне №45
Адрес (местоположение): г. Чебоксары, ул. Афанасьева, д. 10
Площадь участка: 0,2647 га (2647.28 кв.м.)

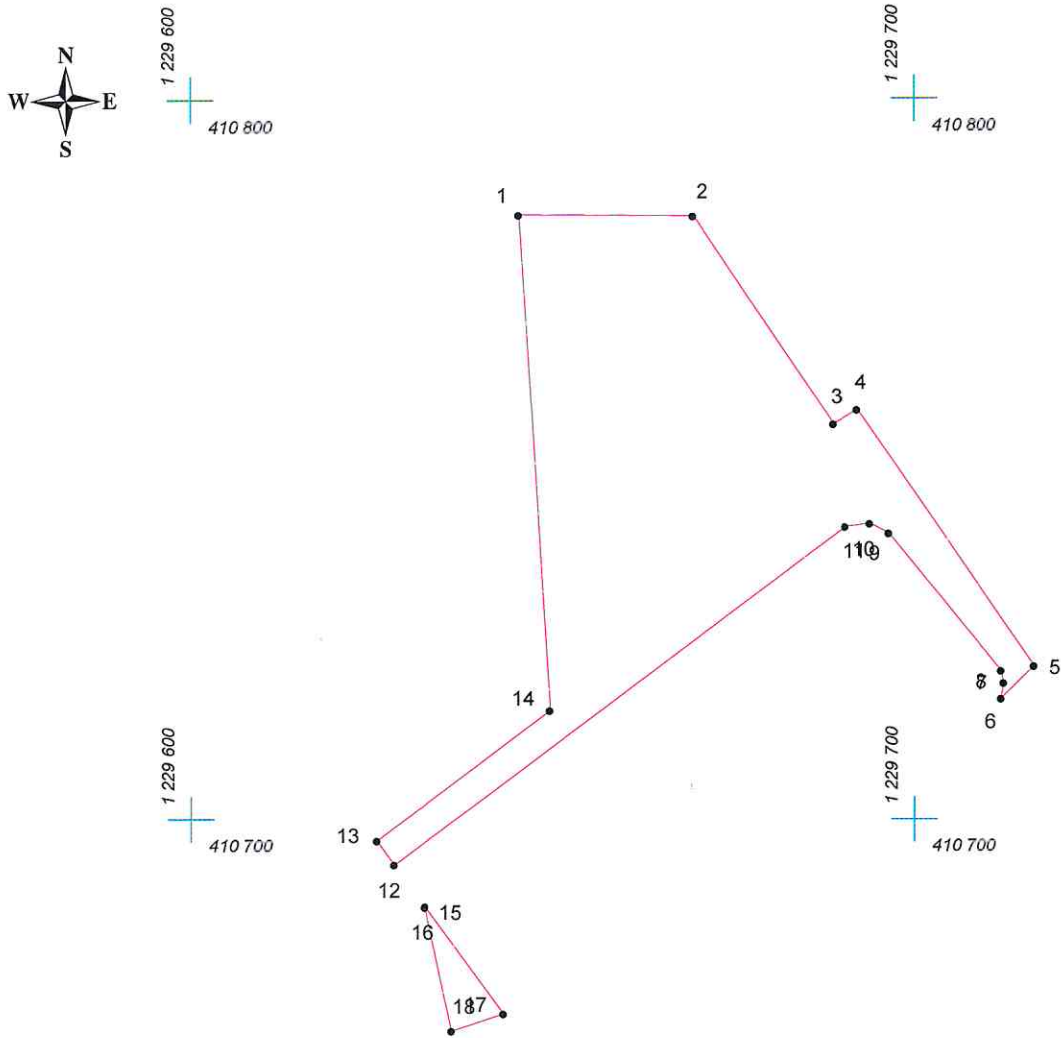

Масштаб 1:1000

Условные обозначения:

-  граница прилегающей территории
-  точка поворота границы и ее номер