
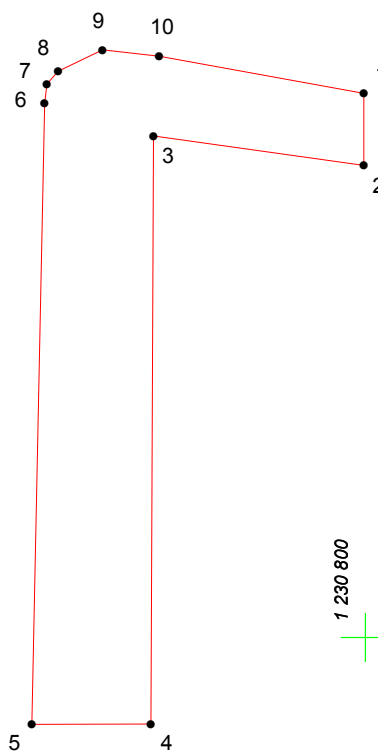
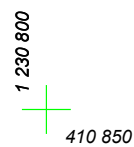
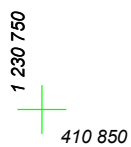
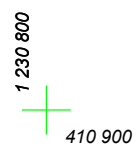


КАРТА (ПЛАН) ГРАНИЦ

Объект: Прилегающая территория №3 в микрорайоне №56

Адрес (местоположение): г. Чебоксары, ул. Красноармейская, дом 21

Площадь участка: 0,0401 га (400.77 кв.м.)

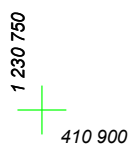

Масштаб 1:500

Условные обозначения:

-  граница прилегающей территории
-  точка поворота границы и ее номер