


# КАРТА (ПЛАН) ГРАНИЦ

Объект: Прилегающая территория №23 в микрорайоне №33

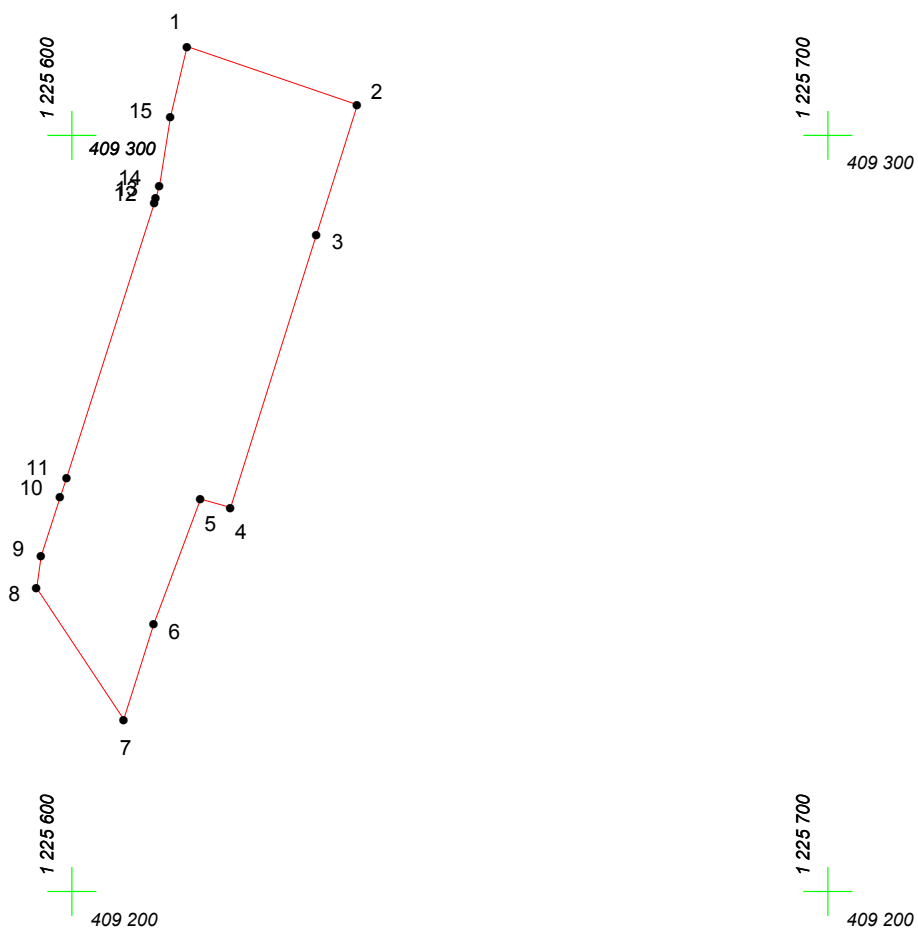

Адрес (местоположение): г. Чебоксары, ул. Мичмана Павлова, д. 78б

Площадь участка: 0,166 га (1660.47 кв.м.)



Масштаб 1:1000

## Условные обозначения:

-  граница прилегающей территории
-  точка поворота границы и ее номер