


# КАРТА (ПЛАН) ГРАНИЦ

Объект: Прилегающая территория №9 в микрорайоне №40

Адрес (местоположение): г. Чебоксары, ул. Мичмана Павлова, д. 23а

Площадь участка: 0,881 га (8810.23 кв.м.)

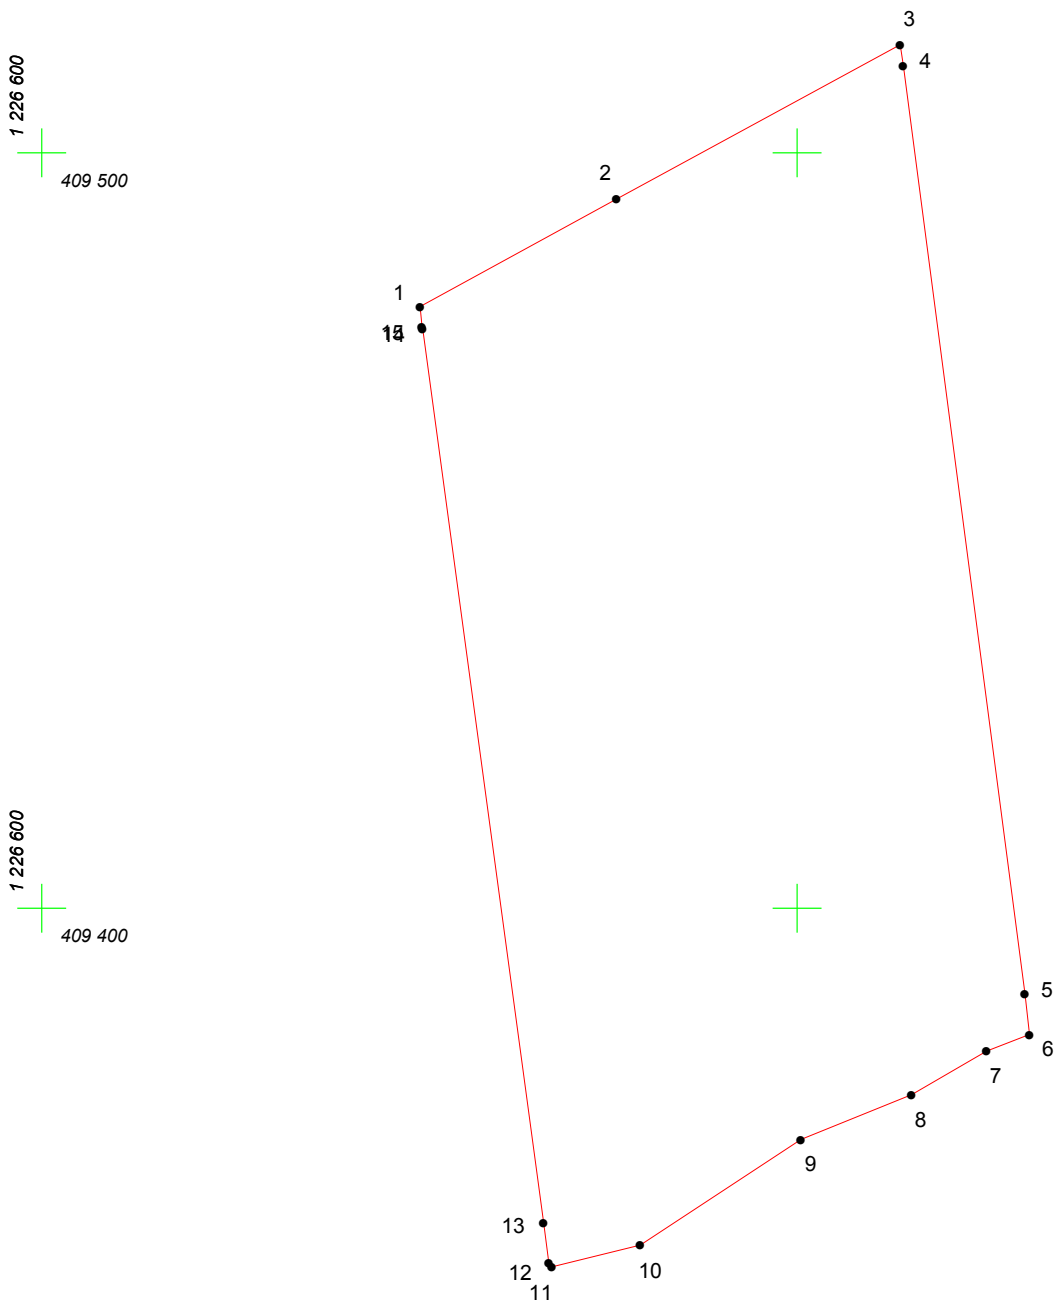

Масштаб 1:1000

## Условные обозначения:

-  граница прилегающей территории
-  точка поворота границы и ее номер