


КАРТА (ПЛАН) ГРАНИЦ

Объект: Прилегающая территория №40 в микрорайоне №27

Адрес (местоположение): г. Чебоксары, пр. Московский, д. 48

Площадь участка: 0.5310 га (5309.88 кв.м.)

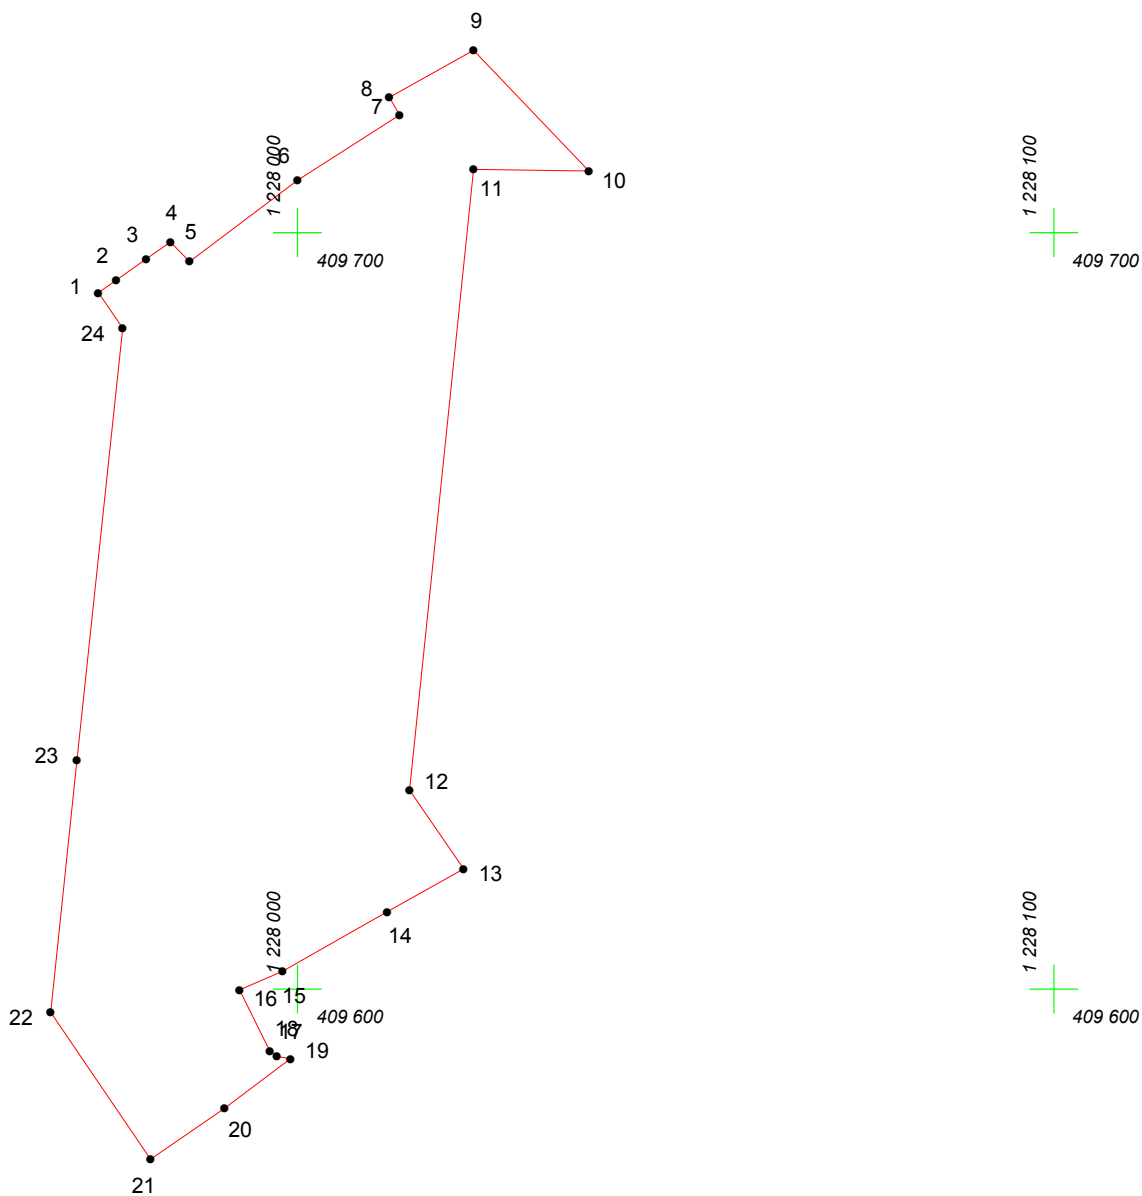

Масштаб 1:1000

Условные обозначения:

-  граница прилегающей территории
-  точка поворота границы и ее номер