


КАРТА (ПЛАН) ГРАНИЦ

Объект: Прилегающая территория №2 в микрорайоне №55

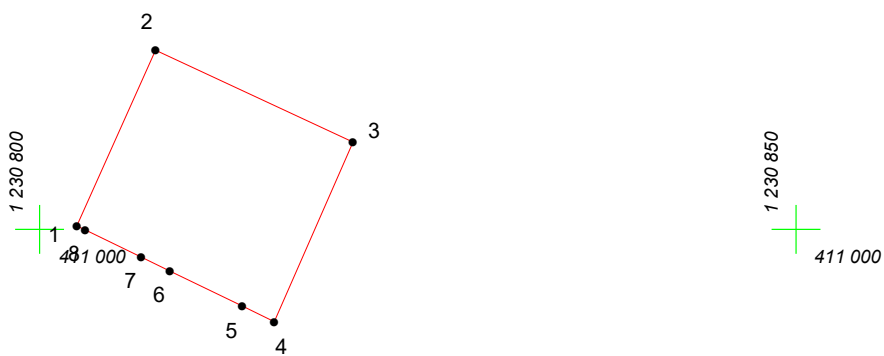

Адрес (местоположение): г. Чебоксары, ул. Константина Иванова, дом 51

Площадь участка: 0,0186 га (185.61 кв.м.)



Масштаб 1:500

Условные обозначения:

-  граница прилегающей территории
-  точка поворота границы и ее номер