


КАРТА (ПЛАН) ГРАНИЦ

Объект: Прилегающая территория №3 в микрорайоне №41
Адрес (местоположение): г. Чебоксары, пр. Максима Горького, д. 2г
Площадь участка: 0,0885 га (884.8 кв.м.)

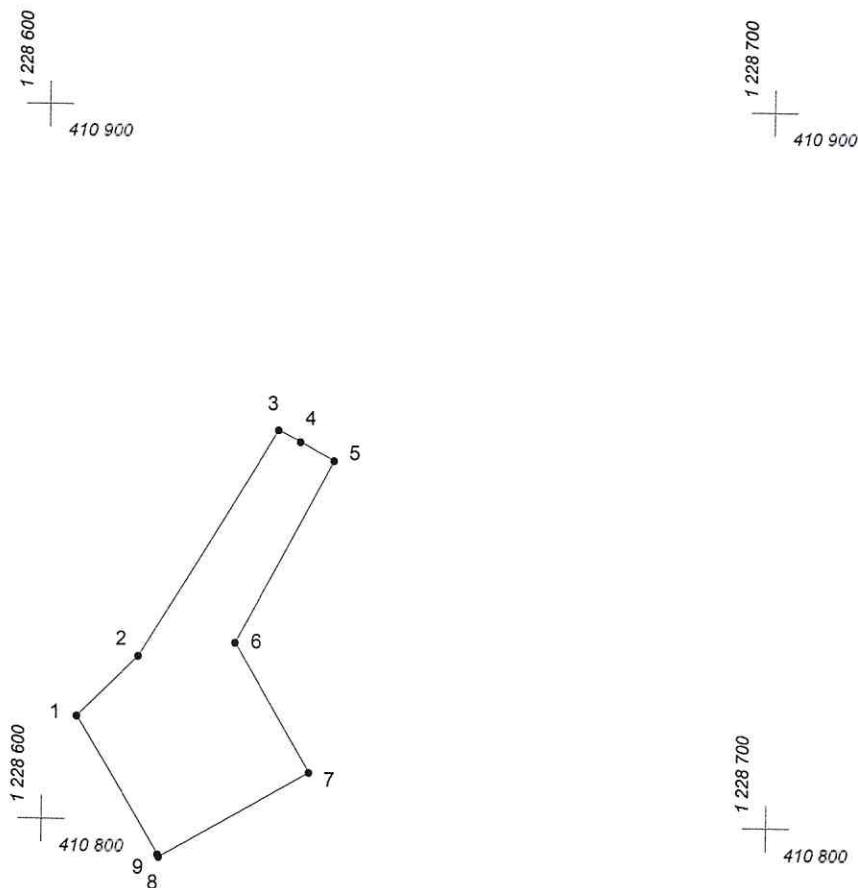

Масштаб 1:1000

Условные обозначения:

- граница прилегающей территории
- 1 точка поворота границы и ее номер