


КАРТА (ПЛАН) ГРАНИЦ

Объект: Прилегающая территория №11 в микрорайоне №69

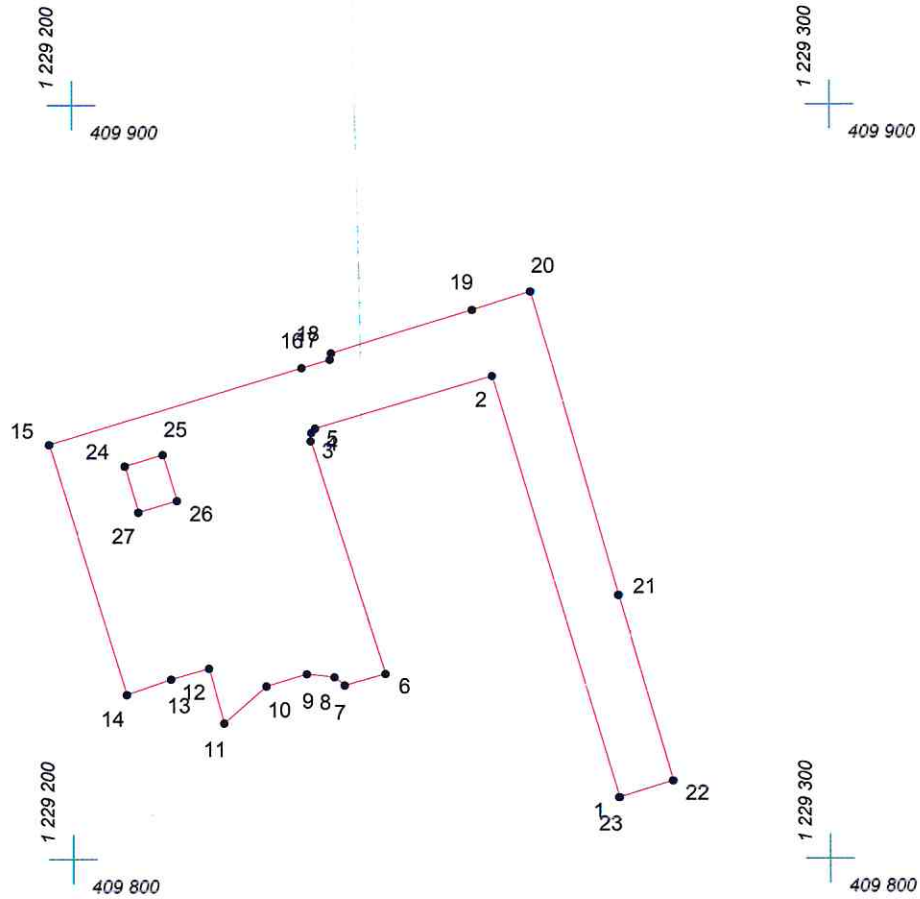

Адрес (местоположение): г. Чебоксары, ул. Урукова, д. 2

Площадь участка: 0,1991 га (1991.13 кв.м.)



Масштаб 1:1000

Условные обозначения:

-  граница прилегающей территории
-  точка поворота границы и ее номер