


# КАРТА (ПЛАН) ГРАНИЦ

Объект: Прилегающая территория №8 в микрорайоне №46

Адрес (местоположение): г. Чебоксары, ул. Водопроводная, д. 79/16

Площадь участка: 0.2272 га (2272.15 кв.м.)

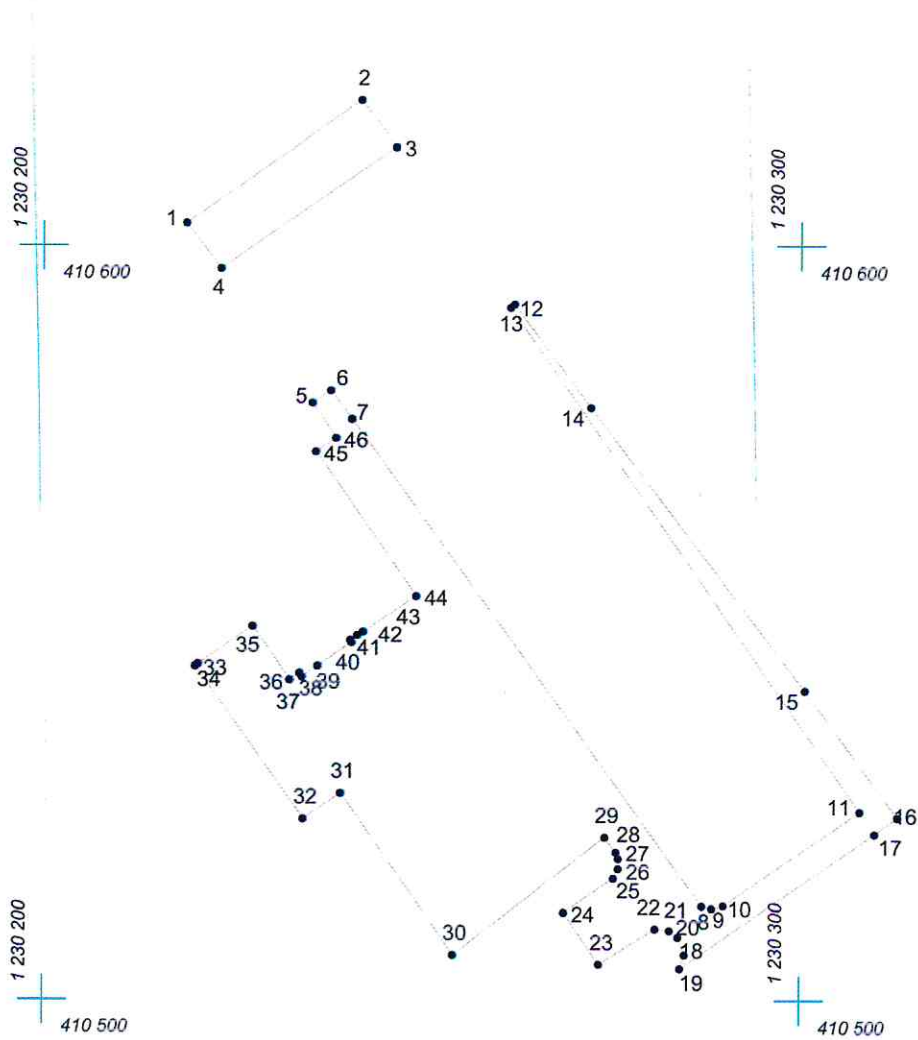

Масштаб 1:1000

## Условные обозначения:

- граница прилегающей территории
- 1 точка поворота границы и ее номер