



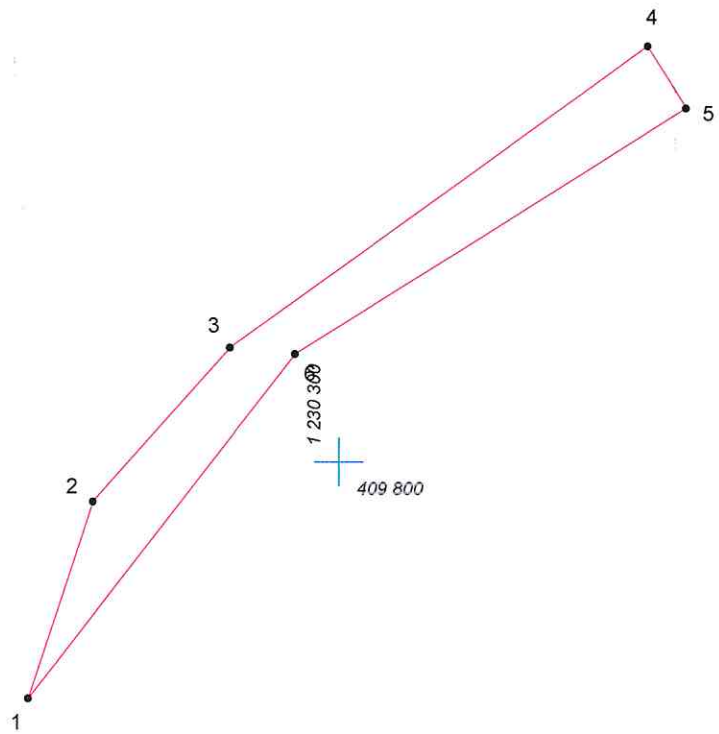

КАРТА (ПЛАН) ГРАНИЦ

Объект: Прилегающая территория №5 в микрорайоне №73
Адрес (местоположение): г. Чебоксары, ул. Б.С. Маркова, д. 12
Площадь участка: 0,0212 га (212.34 кв.м.)

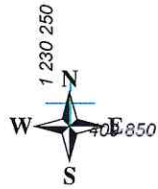

Масштаб 1:500

Условные обозначения:

-  граница прилегающей территории
-  точка поворота границы и ее номер