


КАРТА (ПЛАН) ГРАНИЦ

Объект: Прилегающая территория №3 в микрорайоне №69

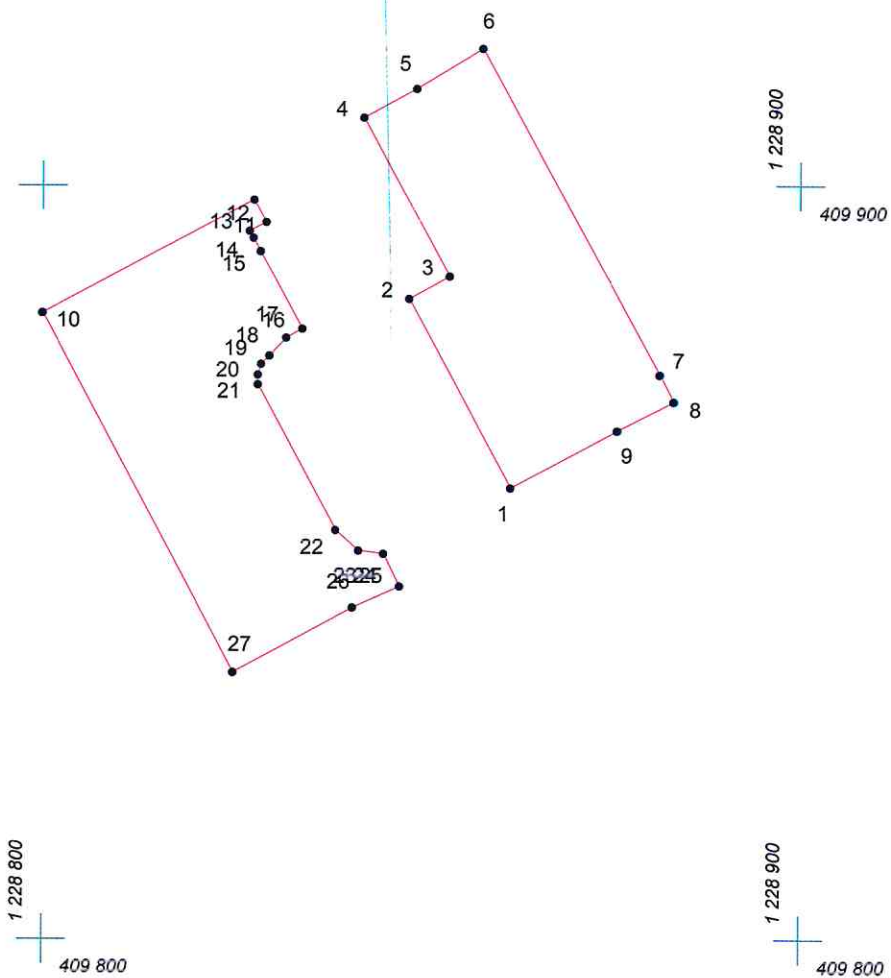

Адрес (местоположение): г. Чебоксары, пр. Московский, д. 31а

Площадь участка: 0,2457 га (2456.67 кв.м.)



Масштаб 1:1000

Условные обозначения:

-  граница прилегающей территории
-  точка поворота границы и ее номер