


КАРТА (ПЛАН) ГРАНИЦ

Объект: Прилегающая территория №1 в микрорайоне №39

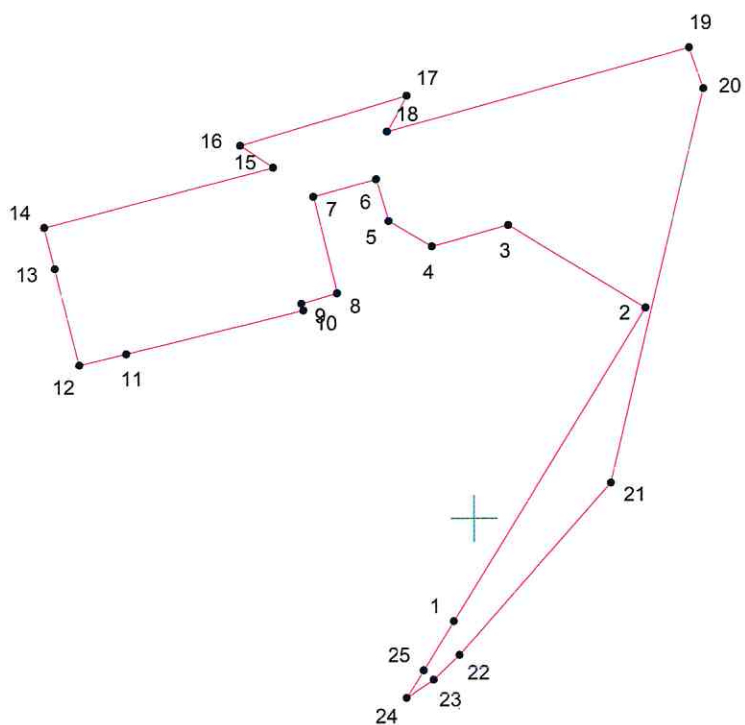

Адрес (местоположение): г. Чебоксары, ул. Университетская, дом 38 б

Площадь участка: 0,2143 га (2142.63 кв м.)



Масштаб 1:1000

Условные обозначения:

-  граница прилегающей территории
-  точка поворота границы и ее номер