


# КАРТА (ПЛАН) ГРАНИЦ

Объект: Прилегающая территория №24 в микрорайоне №73

Адрес (местоположение): г. Чебоксары, ул. Пирогова, д. 2к2

Площадь участка: 0,2563 га (2562.84 кв.м.)

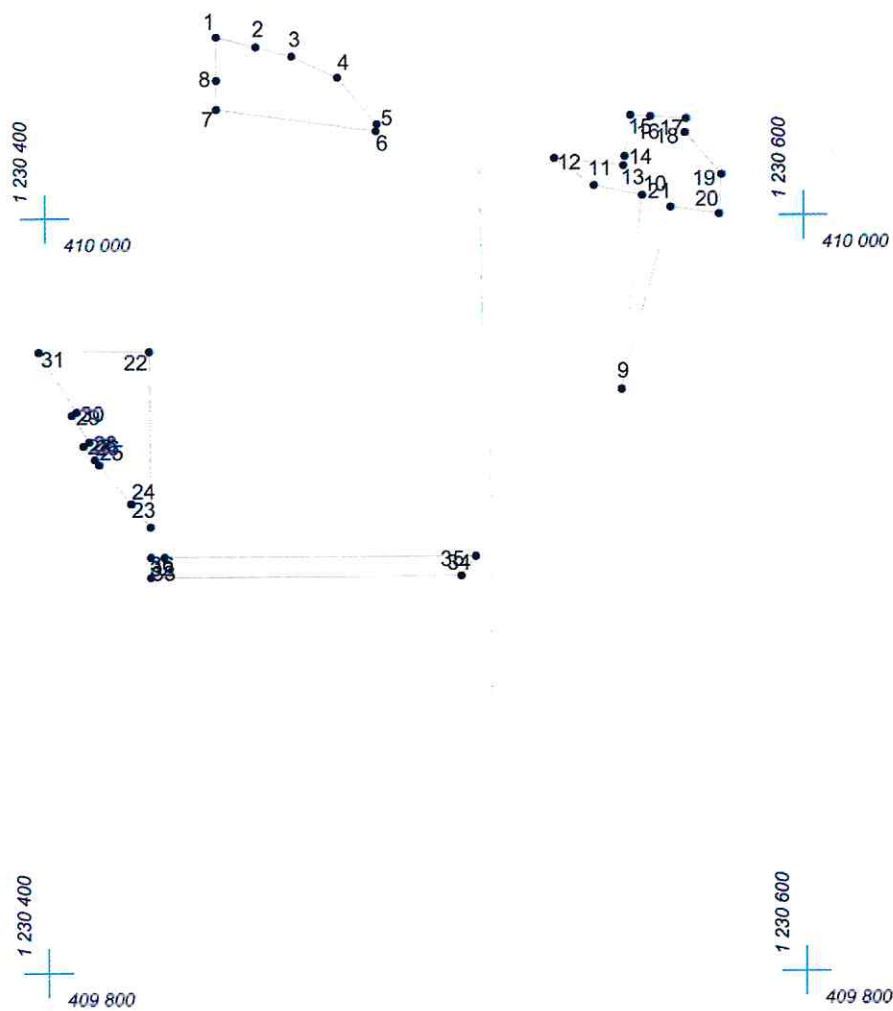

Масштаб 1:2000

## Условные обозначения:

- граница прилегающей территории
- 1 точка поворота границы и ее номер