


КАРТА (ПЛАН) ГРАНИЦ

Объект: Прилегающая территория №32 в микрорайоне №73

Адрес (местоположение): г. Чебоксары, ул. Б.С. Маркова, д. 8к2

Площадь участка: 0,0664 га (663.83 кв.м.)

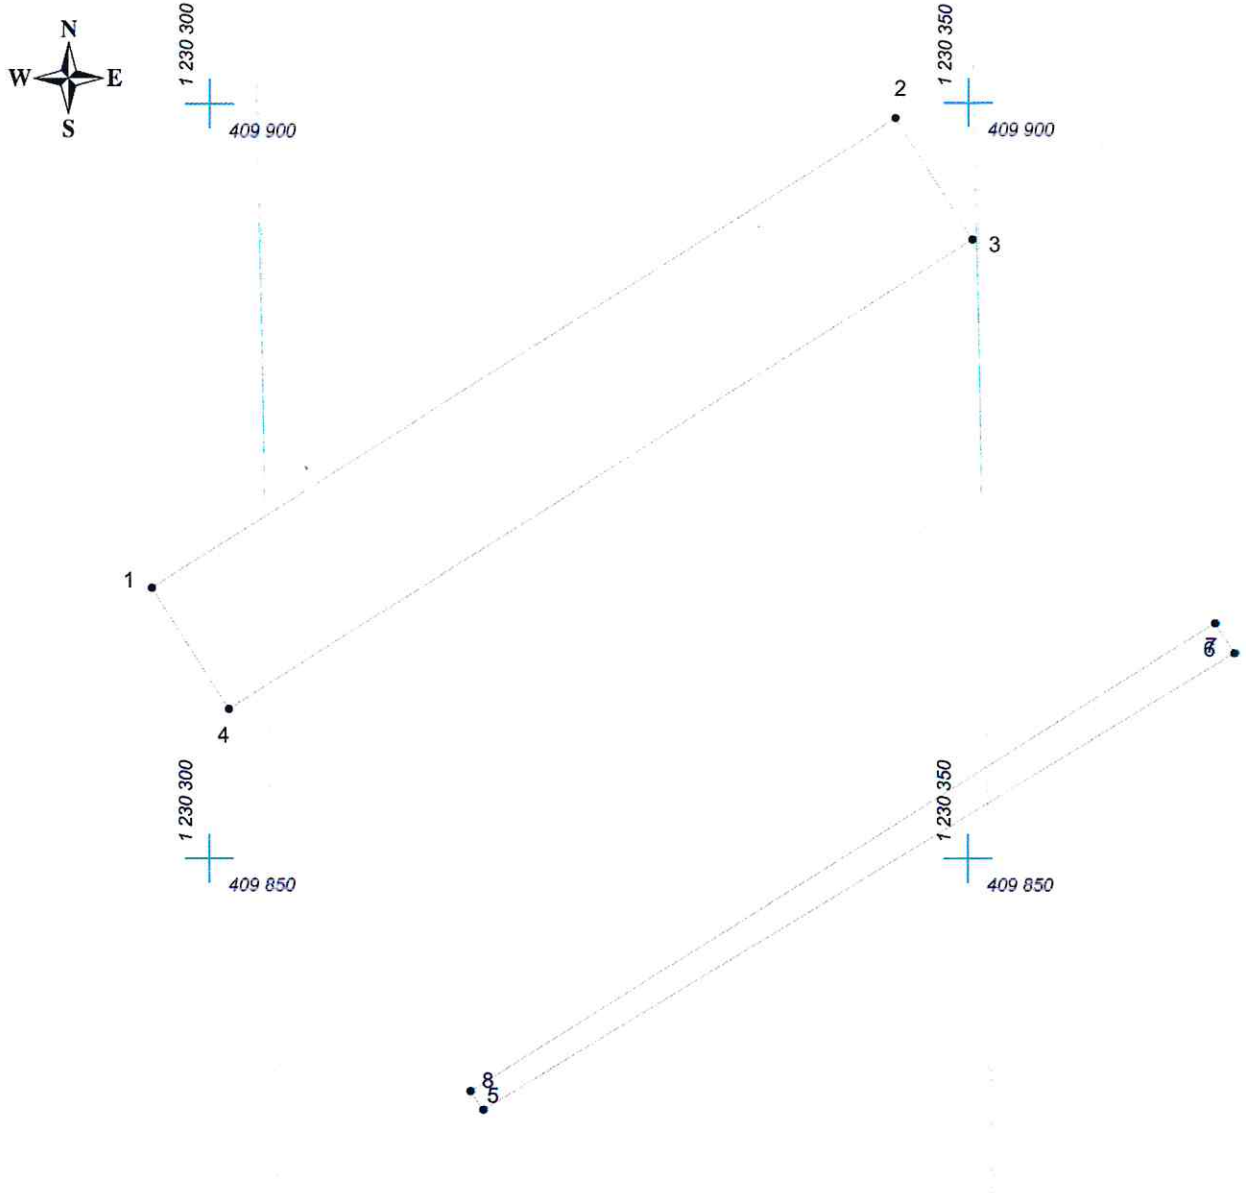

Масштаб 1:500

Условные обозначения:

- граница прилегающей территории
- 1 — точка поворота границы и ее номер