


# КАРТА (ПЛАН) ГРАНИЦ

Объект: Прилегающая территория №31 в микрорайоне №68

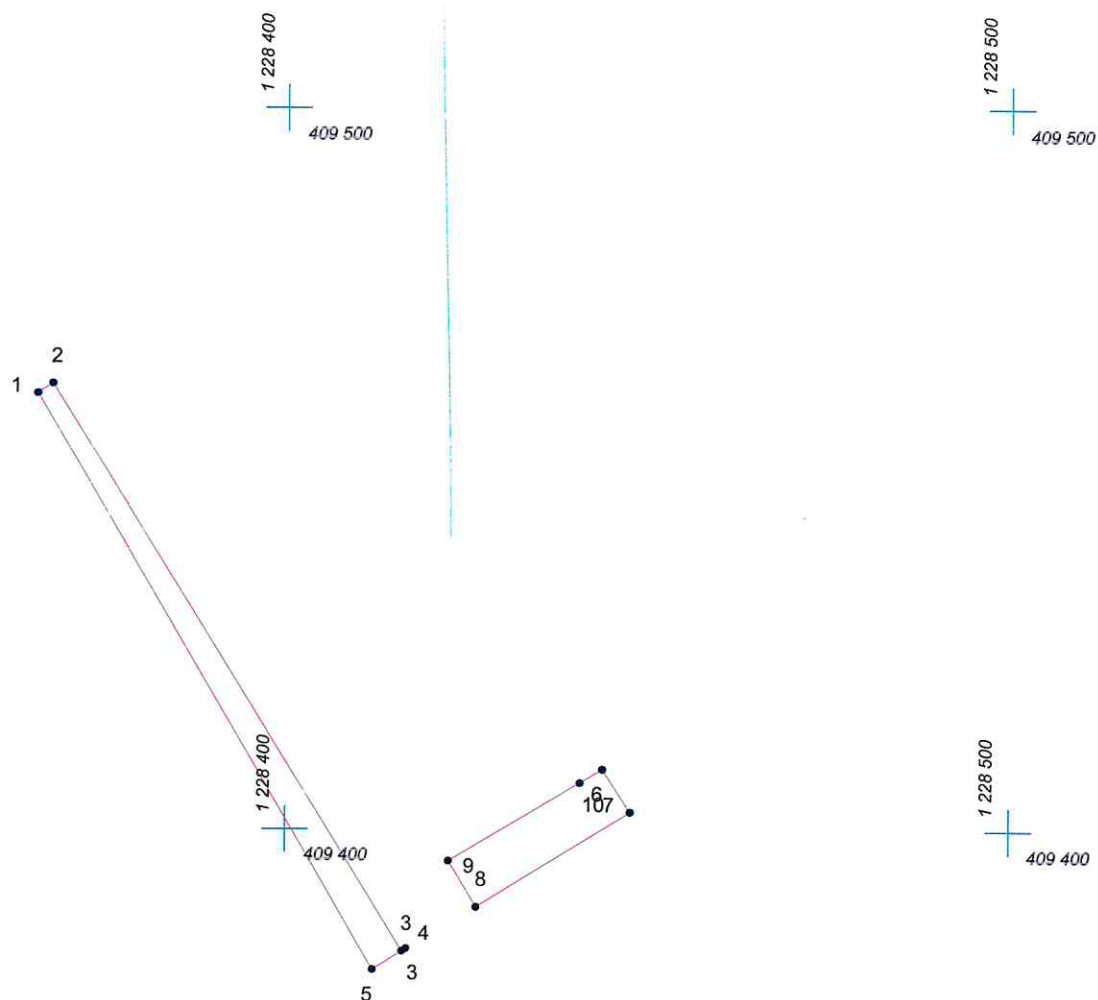

Адрес (местоположение): г. Чебоксары, ул. Пирогова, д. 26

Площадь участка: 0.0517 га (516.7 кв.м.)



Масштаб 1:1000

## Условные обозначения:

-  граница прилегающей территории
-  точка поворота границы и ее номер