


# КАРТА (ПЛАН) ГРАНИЦ

Объект: Прилегающая территория №17 в микрорайоне №71

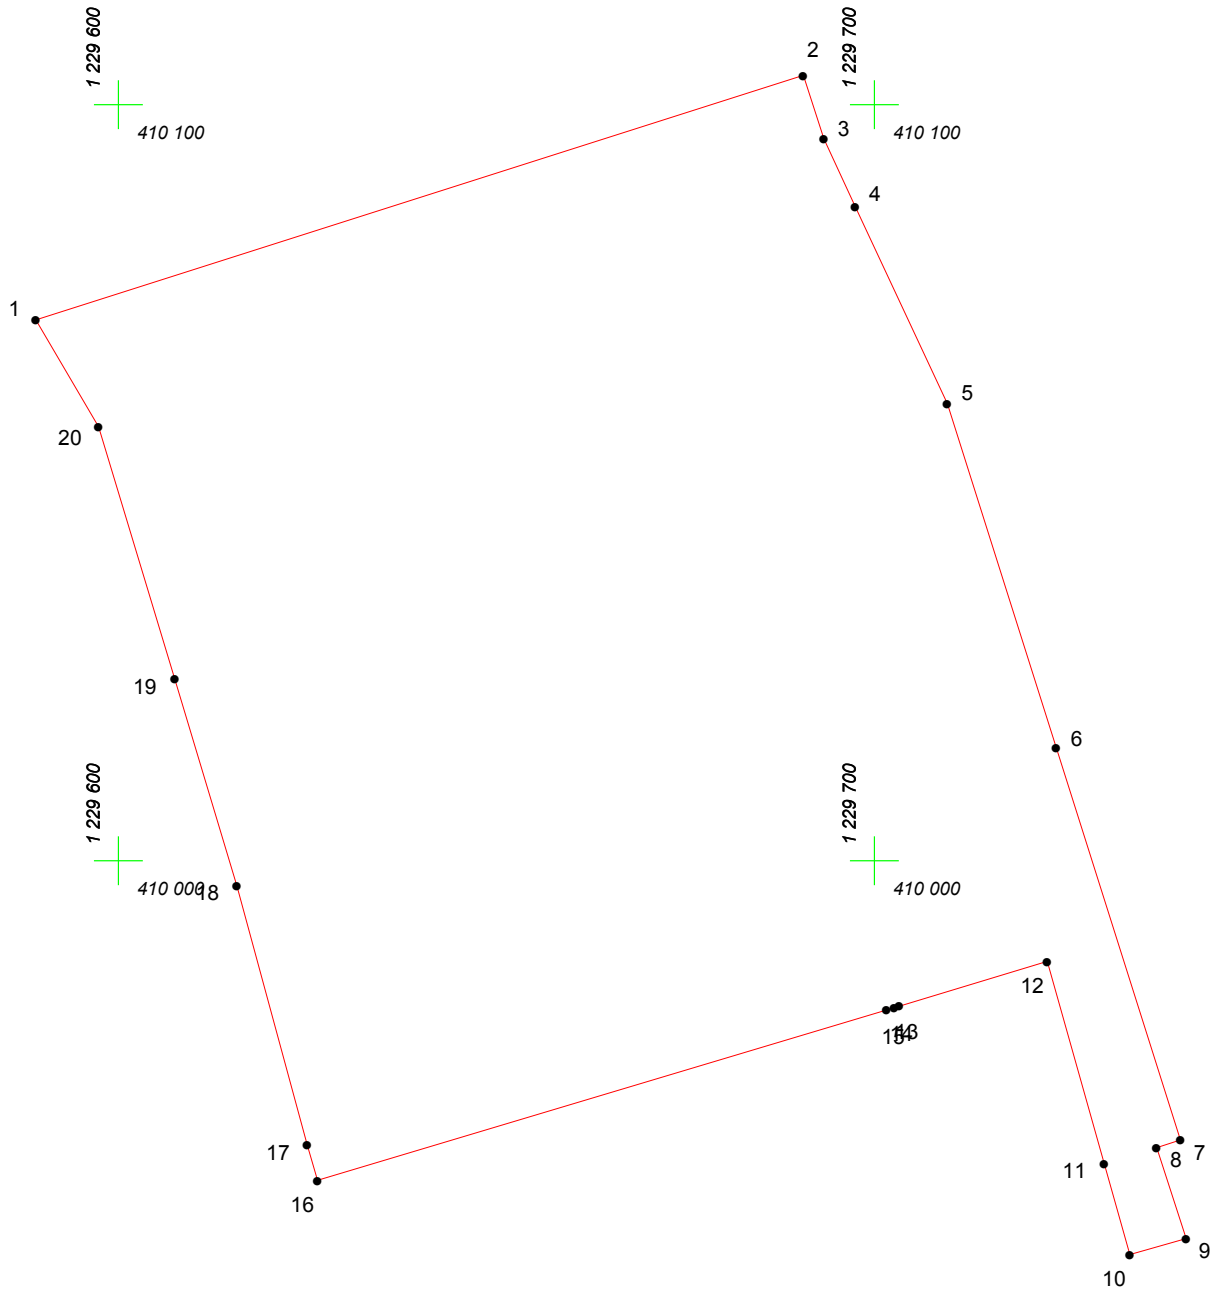

Адрес (местоположение): г. Чебоксары, ул. Урукова, д. 2б, 2в

Площадь участка: 1,3396 га (13395.86 кв.м.)



Масштаб 1:1000

## Условные обозначения:

-  граница прилегающей территории
-  точка поворота границы и ее номер