


КАРТА (ПЛАН) ГРАНИЦ

Объект: Прилегающая территория №25 в микрорайоне №45

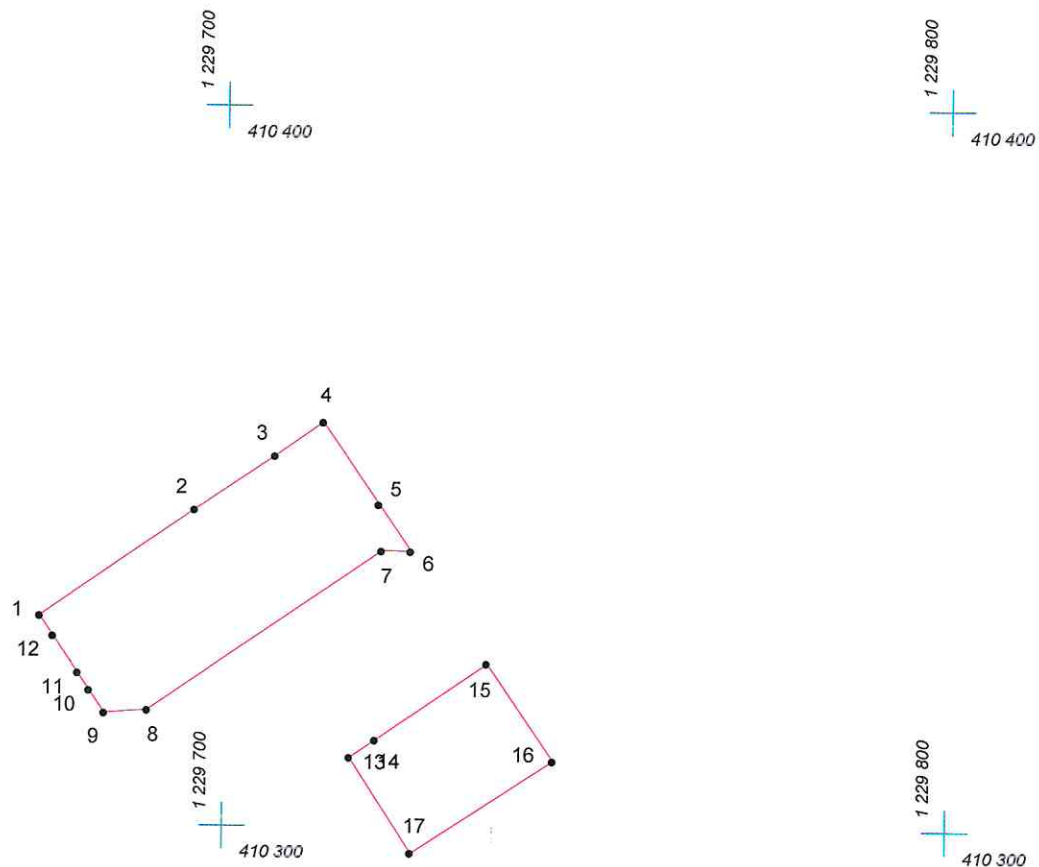

Адрес (местоположение): г. Чебоксары, ул. Константина Иванова, д. 98

Площадь участка: 0,1288 га (1287.96 кв.м.)



Масштаб 1:1000

Условные обозначения:

-  граница прилегающей территории
-  точка поворота границы и ее номер