




# КАРТА (ПЛАН) ГРАНИЦ

Объект: Прилегающая территория №3 в микрорайоне №90  
Адрес (местоположение): г. Чебоксары, ул. Тельмана, дом 27  
Площадь участка: 0.0074 га (73.56 кв.м.)

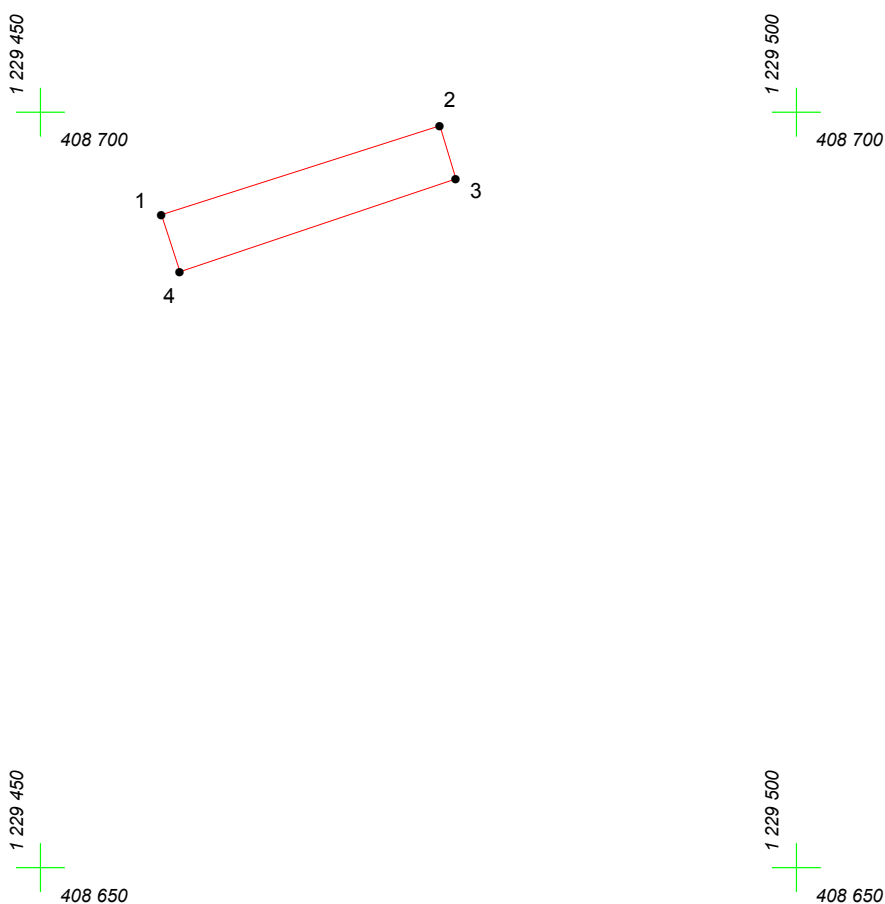

Масштаб 1:500

## Условные обозначения:

-  граница прилегающей территории
-  точка поворота границы и ее номер