


КАРТА (ПЛАН) ГРАНИЦ

Объект: Прилегающая территория №14 в микрорайоне №130

Адрес (местоположение): г. Чебоксары, ул. Гражданская, д. 48

Площадь участка: 0.3887 га (3886.67 кв.м.)

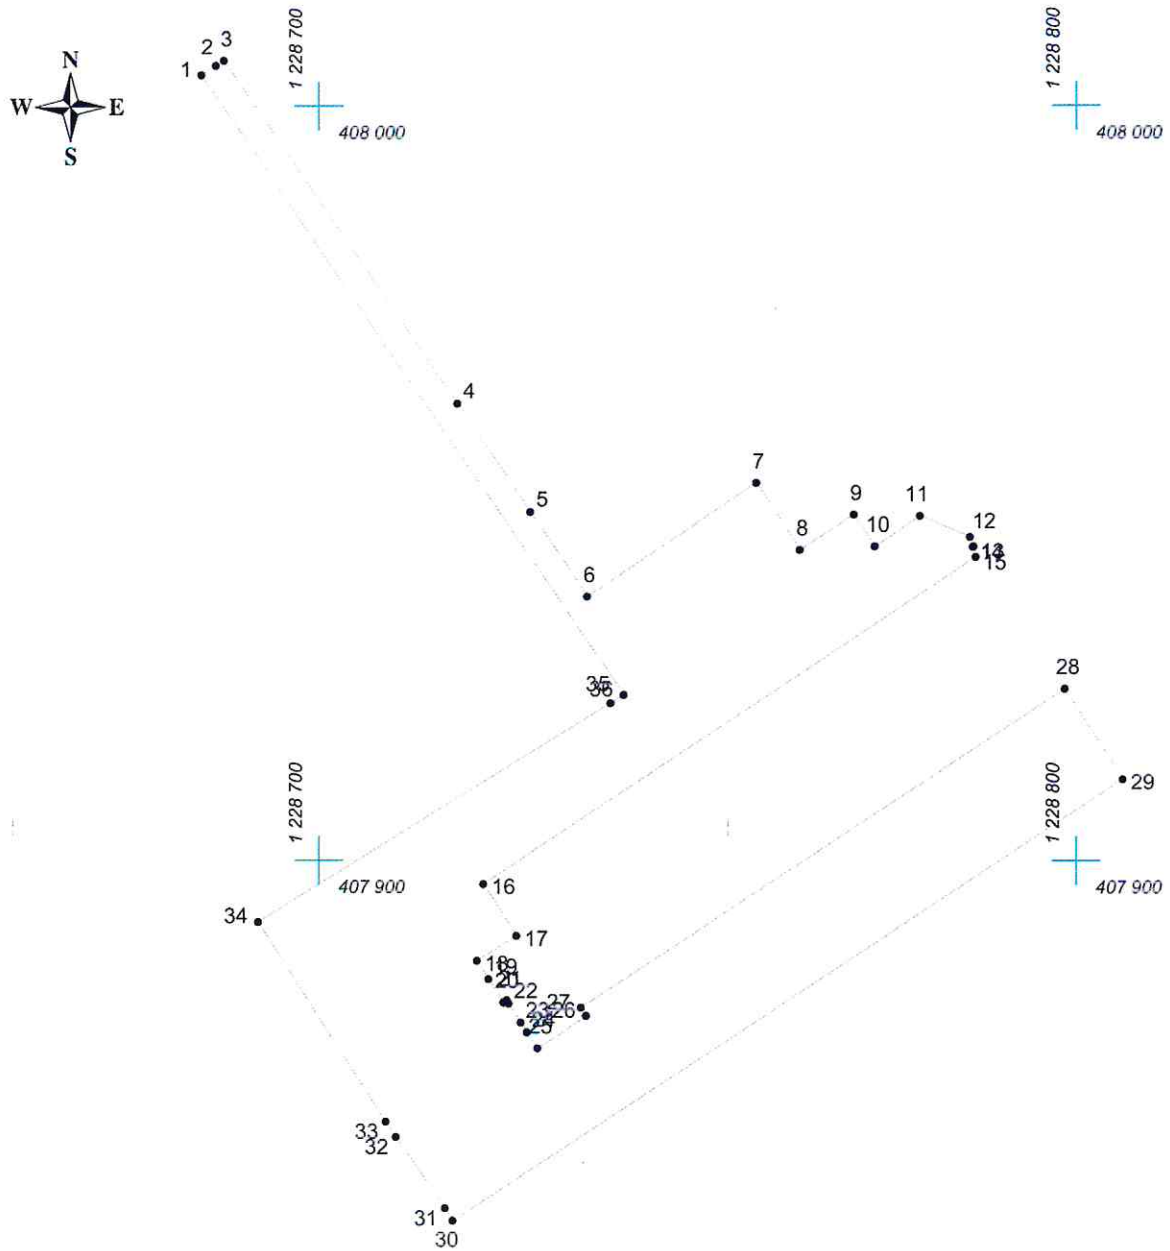

Масштаб 1:1000

Условные обозначения:

- граница прилегающей территории
- 1 точка поворота границы и ее номер