


# КАРТА (ПЛАН) ГРАНИЦ

Объект: Прилегающая территория №14 в микрорайоне №137  
Адрес (местоположение): г. Чебоксары, ул. Тельмана, дом 115  
Площадь участка: 0.0495 га (495.35 кв.м.)

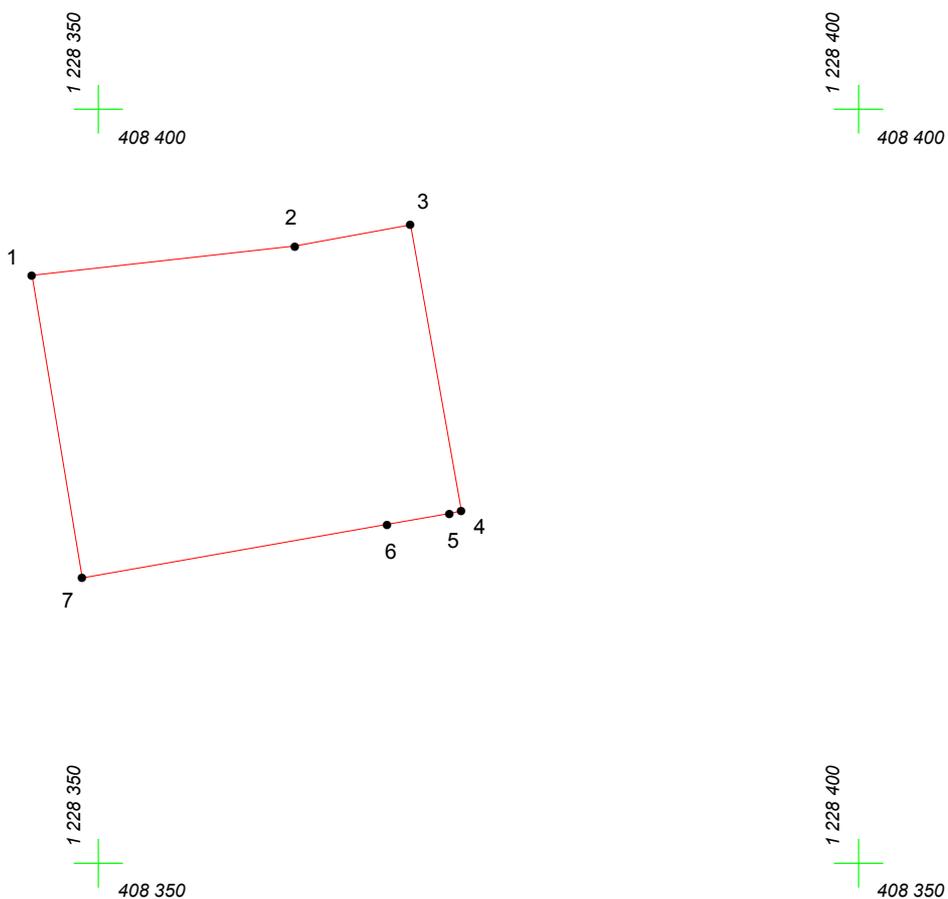

Масштаб 1:500

## Условные обозначения:

-  граница прилегающей территории
-  точка поворота границы и ее номер