
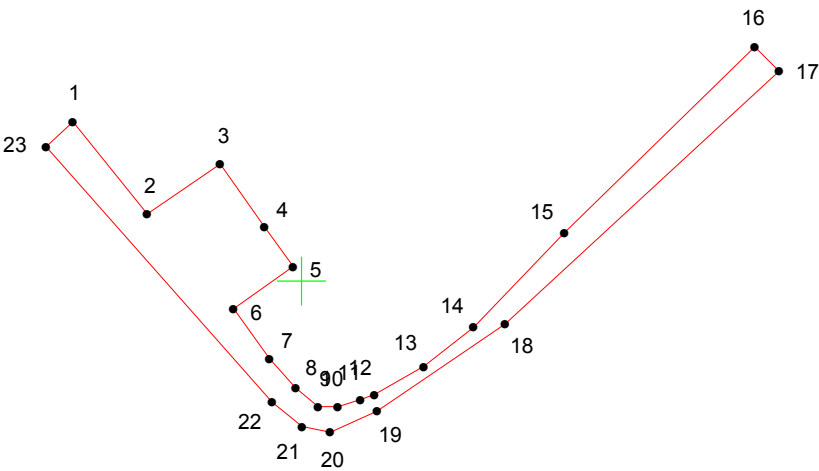
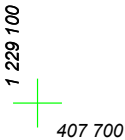
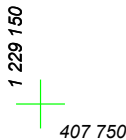


КАРТА (ПЛАН) ГРАНИЦ

Объект: Прилегающая территория №9 в микрорайоне №122
Адрес (местоположение): г. Чебоксары, ул. Спартака, дом 17
Площадь участка: 0,0159 га (158.85 кв.м.)

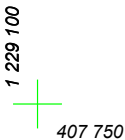

Масштаб 1:500

Условные обозначения:

- граница прилегающей территории
- 1 точка поворота границы и ее номер